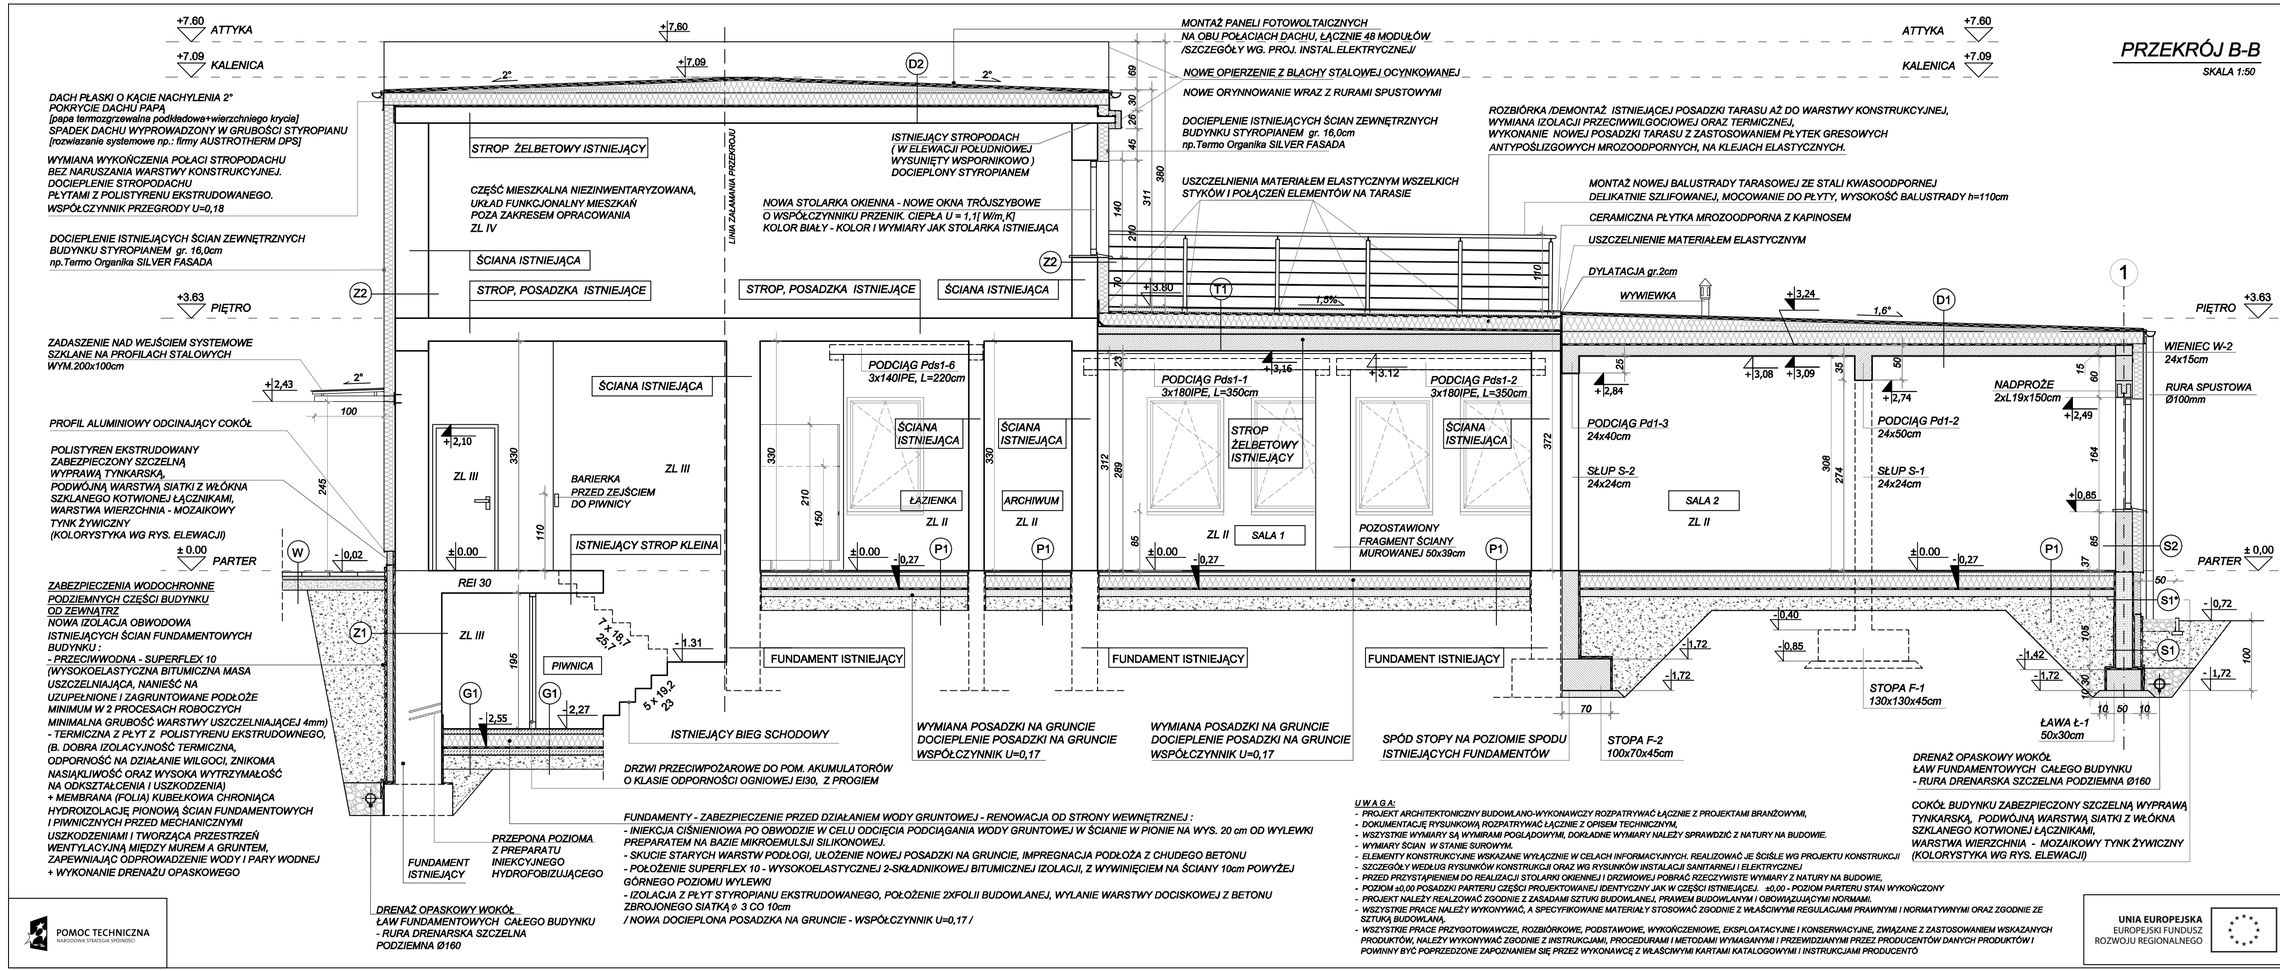

PRZEKRÓJ B-B

SKALA 1:50

UWAGA:

- PROJEKT ARCHITEKTONICZNY BUDOWLANO-WYKONAWCZY ROZPATRYWAĆ ŁĄCZNIE Z PROJEKTAMI BRANŻOWYMI,
- DOKUMENTACJĘ RYSUNKOWĄ ROZPATRYWAĆ ŁĄCZNIE Z OPISEM TECHNICZNYM,
- WSZYSTKIE WYMIARY SĄ WYMIARAMI POGLĄDOWYMI, DOKŁADNE WYMIARY NALEŻY SPRAWDZIĆ Z NATURY NA BUDOWIE.
- WYMIARY ŚCIAN W STANIE SUROWYM.
- ELEMENTY KONSTRUKCYJNE WSKAZANE WYŁĄCZNIE W CELACH INFORMACYJNYCH. REALIZOWAĆ JE ŚCIŚLE WG PROJEKTU KONSTRUKCJI
- SZCZEGÓŁY WEDŁUG RYSUNKÓW KONSTRUKCJI ORAZ WG RYSUNKÓW INSTALACJI SANITARNEJ I ELEKTRYCZNEJ
- PRZED PRZYSTĄPIENIEM DO REALIZACJI STOLARKI OKIENNEJ I DRZWIOWEJ POBRAĆ RZECZYWISTE WYMIARY Z NATURY NA BUDOWIE,
- POZIOM ±0,00 POSADZKI PARTERU CZĘŚCI PROJEKTOWANEJ IDENTYCZNY JAK W CZĘŚCI ISTNIEJĄCEJ. ±0,00 - POZIOM PARTERU STAN WYKOŃCZONY
- PROJEKT NALEŻY REALIZOWAĆ ZGODNIE Z ZASADAMI SZTUKI BUDOWLANEJ, PRAWEM BUDOWLANYM I OBOWIĄZUJĄCYMI NORMAMI.
- WSZYSTKIE PRACE NALEŻY WYKONYWAĆ, A SPECYFIKOWANE MATERIAŁY STOSOWAĆ ZGODNIE Z WŁAŚCIWYMI REGULACJAMI PRAWNYMI I NORMATYWNYMI ORAZ ZGODNIE ZE SZTUKĄ BUDOWLANĄ,
- WSZYSTKIE PRACE PRZYGOTOWAWCZE, ROZBIÓRKOWE, PODSTAWOWE, WYKOŃCZENIOWE, EKSPLOATACYJNE I KONSERWACYJNE, ZWIĄZANE Z ZASTOSOWANIEM WSKAZANYCH PRODUKTÓW, NALEŻY WYKONYWAĆ ZGODNIE Z INSTRUKCJAMI, PROCEDURAMI I METODAMI WYMAGANYMI I PRZEWIDZIANYMI PRZEZ PRODUCENTÓW DANYCH PRODUKTÓW I POWINNY BYĆ POPRZEDZONE ZAPOZNANIEM SIĘ PRZEZ WYKONAWCĘ Z WŁAŚCIWYMI KARTAMI KATALOGOWYMI I INSTRUKCJAMI PRODUCENTÓ

STAROGARDZKI MIEJSKI OBSZAR FUNKCJONALNY

TERMOMODERNIZACJA BUDYNKU WEDŁUG ODDZIELNEGO OPRACOWANIA

INWESTOR:
Gmina Starogard
ul. Sikorskiego 9
83-200 Starogard Gdański

PROJEKT:
Przebudowa z rozbudową przedszkola w Kokoszkowach
KOKOSZKOWY 83-207
UL. SZKOLNA 22
Dz. nr 97

FAZA:
PROJEKT BUDOWLANO–WYKONAWCZY

BRANŻA:
ARCHITEKTURA

PROJEKT ARCHITEKTONICZNY:
EPSILON PROJEKT SP. Z O.O.
83-000 Pruszcz Gdański
ul. Wita Stwosza 9A
www.epsilon-projekt.pl
tel. (58) 742 59 05, fax. (58) 58 000 66

PROJEKTANT:
mgr inż. arch. ALINA SZYMAŃSKA
upr.nr PO/KK/356/2010
w spec. architektonicznej

OPRACOWAŁA:
mgr inż. arch. ALEKSANDRA SUCHANEK

SPRAWDZAJĄCY:
mgr inż. arch. MAREK ŁASKOWSKI
upr.nr PO/KK/181/2007
w spec. architektonicznej

TYTUŁ RYSUNKU:
PRZEKRÓJ B-B

DATA: 12.06.2015
SKALA: 1:50
NR RYS. /REWIZJA: KOK.17/00

POMOC TECHNICZNA
NARODOWA STRATEGIA SPÓJNOŚCI

UNIA EUROPEJSKA
EUROPEJSKI FUNDUSZ ROZWOJU REGIONALNEGO