



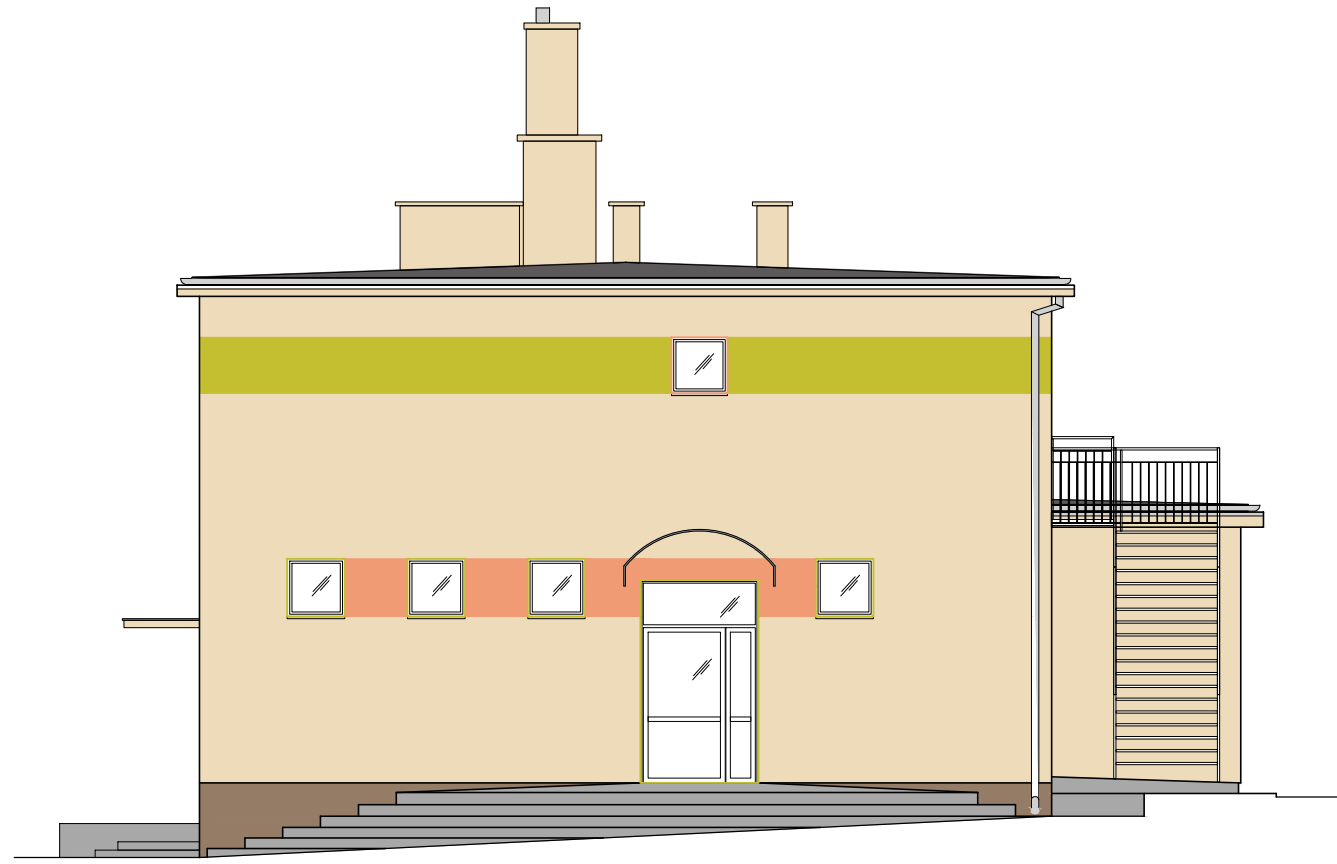


ELEWACJA WSCHODNIA E01

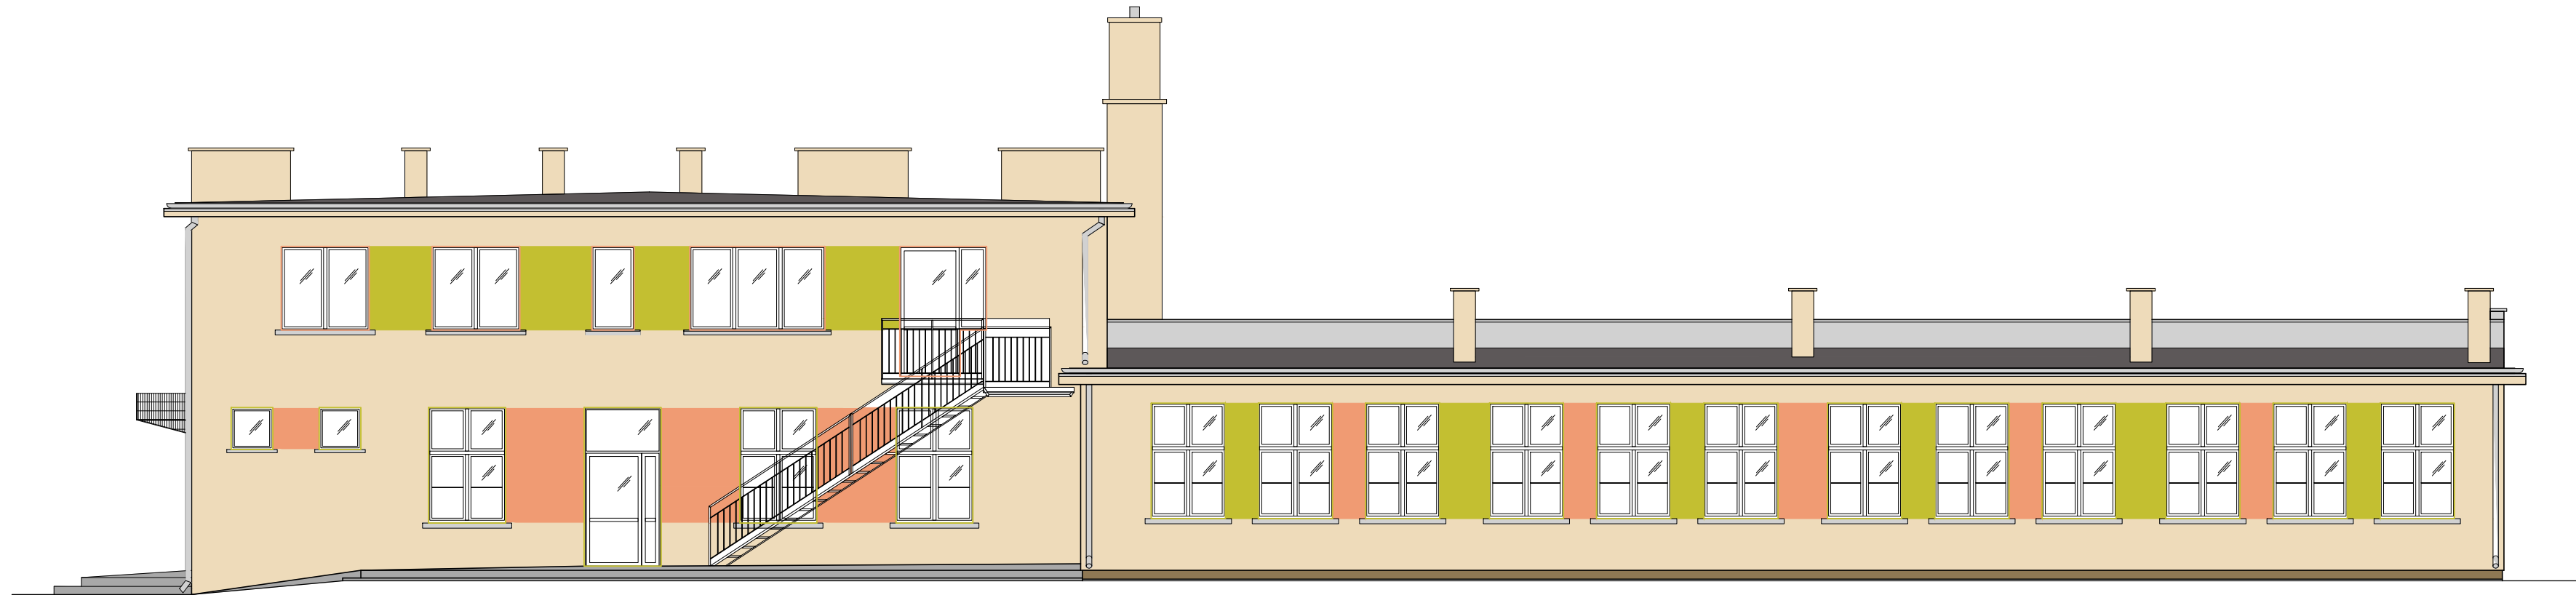

ELEWACJA PÓŁNOCNA E02





ELEWACJA ZACHODNIA E03

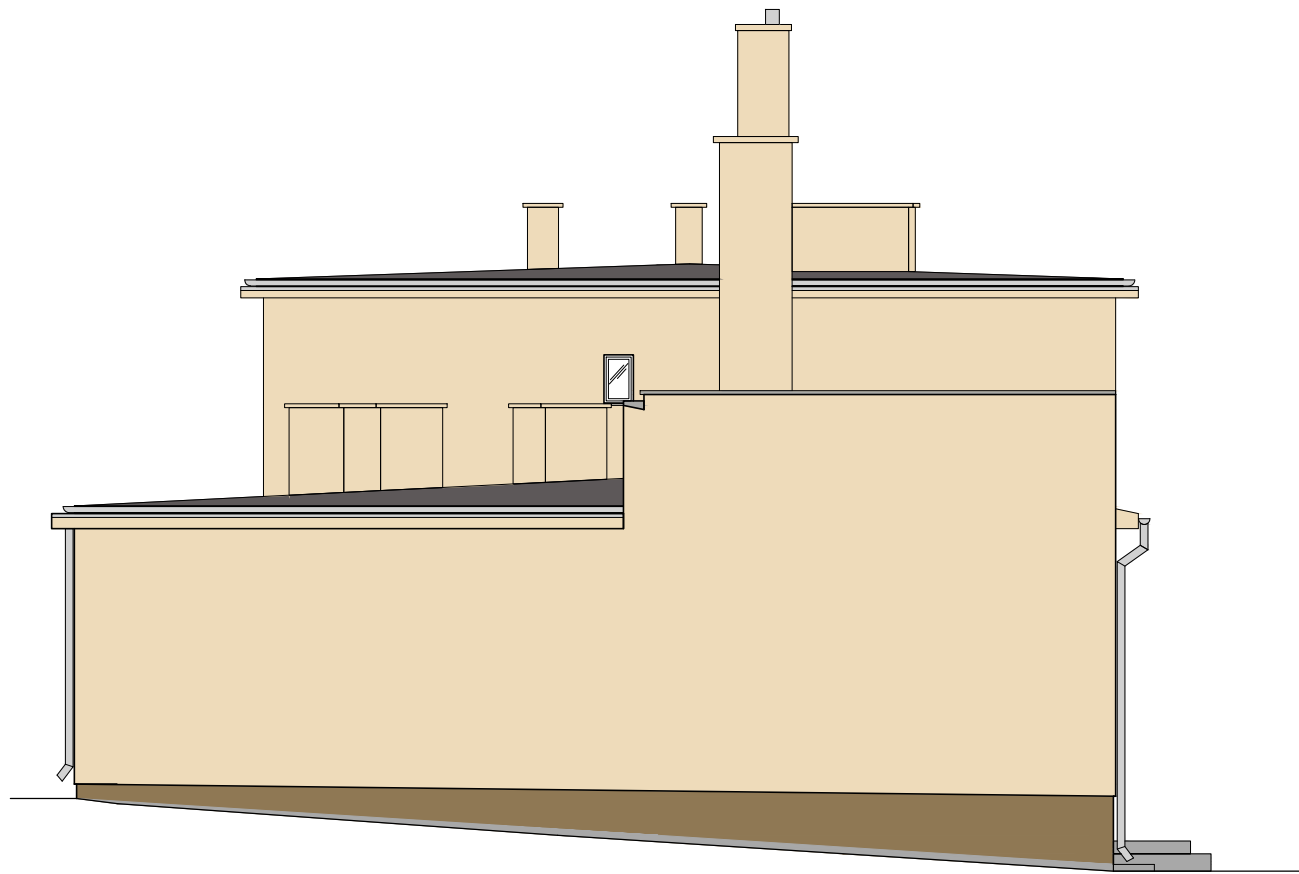

ELEWACJA POŁUDNIOWA E04


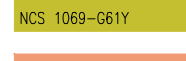


ORIENTACJA: kierunek:

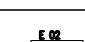schemat:

- UWAGI:
1. Rysunek należy rozpatrywać równoległe z projektami branżowymi;
 2. W zakresie nieokreślonym w dokumentacji projektowej obowiązują:
 - Prawo Budowlane oraz obowiązujące "warunki techniczne", ustawy i rozporządzenia;
 - Warunki Techniczne Wykonania i Odbioru Robót Budowlanych (wg ITB);
 - obowiązujące Normy (wg P.K.N.);
 - instrukcje i wytyczne producentów i dostawców materiałów budowlanych i instalacyjnych;
 3. Przed przystąpieniem do realizacji, w fazie wykonawczej, wszystkie wymiary należy sprawdzić na budowie;
 4. W pomieszczeniach mokrych (sanitariatach, pom. porządkowym, brudowniku, magazynkach) okładzinę ścianną z płytek gres/ceram. należy wykonać na wysokość 2,00m od poziomu posadzki.

LEGENDA:

	NCS 1069-G61Y
	NCS 1047-Y56R
	NCS 0911-Y17R
	NCS 5024-Y

Construction & Business Project Sp. z o.o.
ul. Romana Maya 1, 61-371 Poznań

Projektant Gł.:	Imię i nazwisko: mgr inż. arch. K. Gauden	numer uprawnień: WP-OIA/OKK/UpB/28/2011	podpis:
Sprawdzający:	mgr inż. arch. Jarosław Krawczyk	UAN-8386/64/90	
Opracowanie:	mgr inż. arch. Joanna Gierszewska		

projekt:	Termomodernizacja budynku Publicznej Szkoły Podstawowej ul. Parkowa 2, Rokocin, 83-200 Starogard Gdański				data:	06.2015
obiekt:	Publiczna Szkoła Podstawowa w Rokocinie ul. Parkowa 2, Rokocin, 83-200 Starogard Gdański				skala:	1:100
inwestor:	Gmina Starogard Gdański ul. Sikorskiego 9, 84-300 Lębork				numer rysunku:	A12
tytuł rysunku:	Projekt - elewacje E01, E02, E03, E04					
część rys.:	branża:	faza projektu:	format arkusza:			
1/1	Architektura	PB	297x840			

Projekt chroniony prawami autorskimi - Dz.U.1994 Nr24 poz.83; Wszelkie prawa zastrzeżone / All rights reserved. Powielanie, rozpowszechnianie, wykorzystywanie, wprawdzanie zmian bez zgody posiadacza praw autorskich jest zabronione! Prawa Autorskie dla / Copyright by: Construction & Business Project Sp. z o.o.