


- UWAGI:
- Rysunek należy rozpatrywać równolegle z projektami branżowymi;
 - W zakresie nieokreślonym w dokumentacji projektowej obowiązują:
 - Prawo Budowlane oraz obowiązujące "warunki techniczne", ustawy i rozporządzenia;
 - Warunki Techniczne Wykonania i Odbioru Robót Budowlanych (wg ITB);
 - obowiązujące Normy (wg P.K.N.);
 - instrukcje i wytyczne producentów i dostawców materiałów budowlanych i instalacyjnych;
 - Przed przystąpieniem do realizacji, w fazie wykonawczej, wszystkie wymiary należy sprawdzić na budowie;

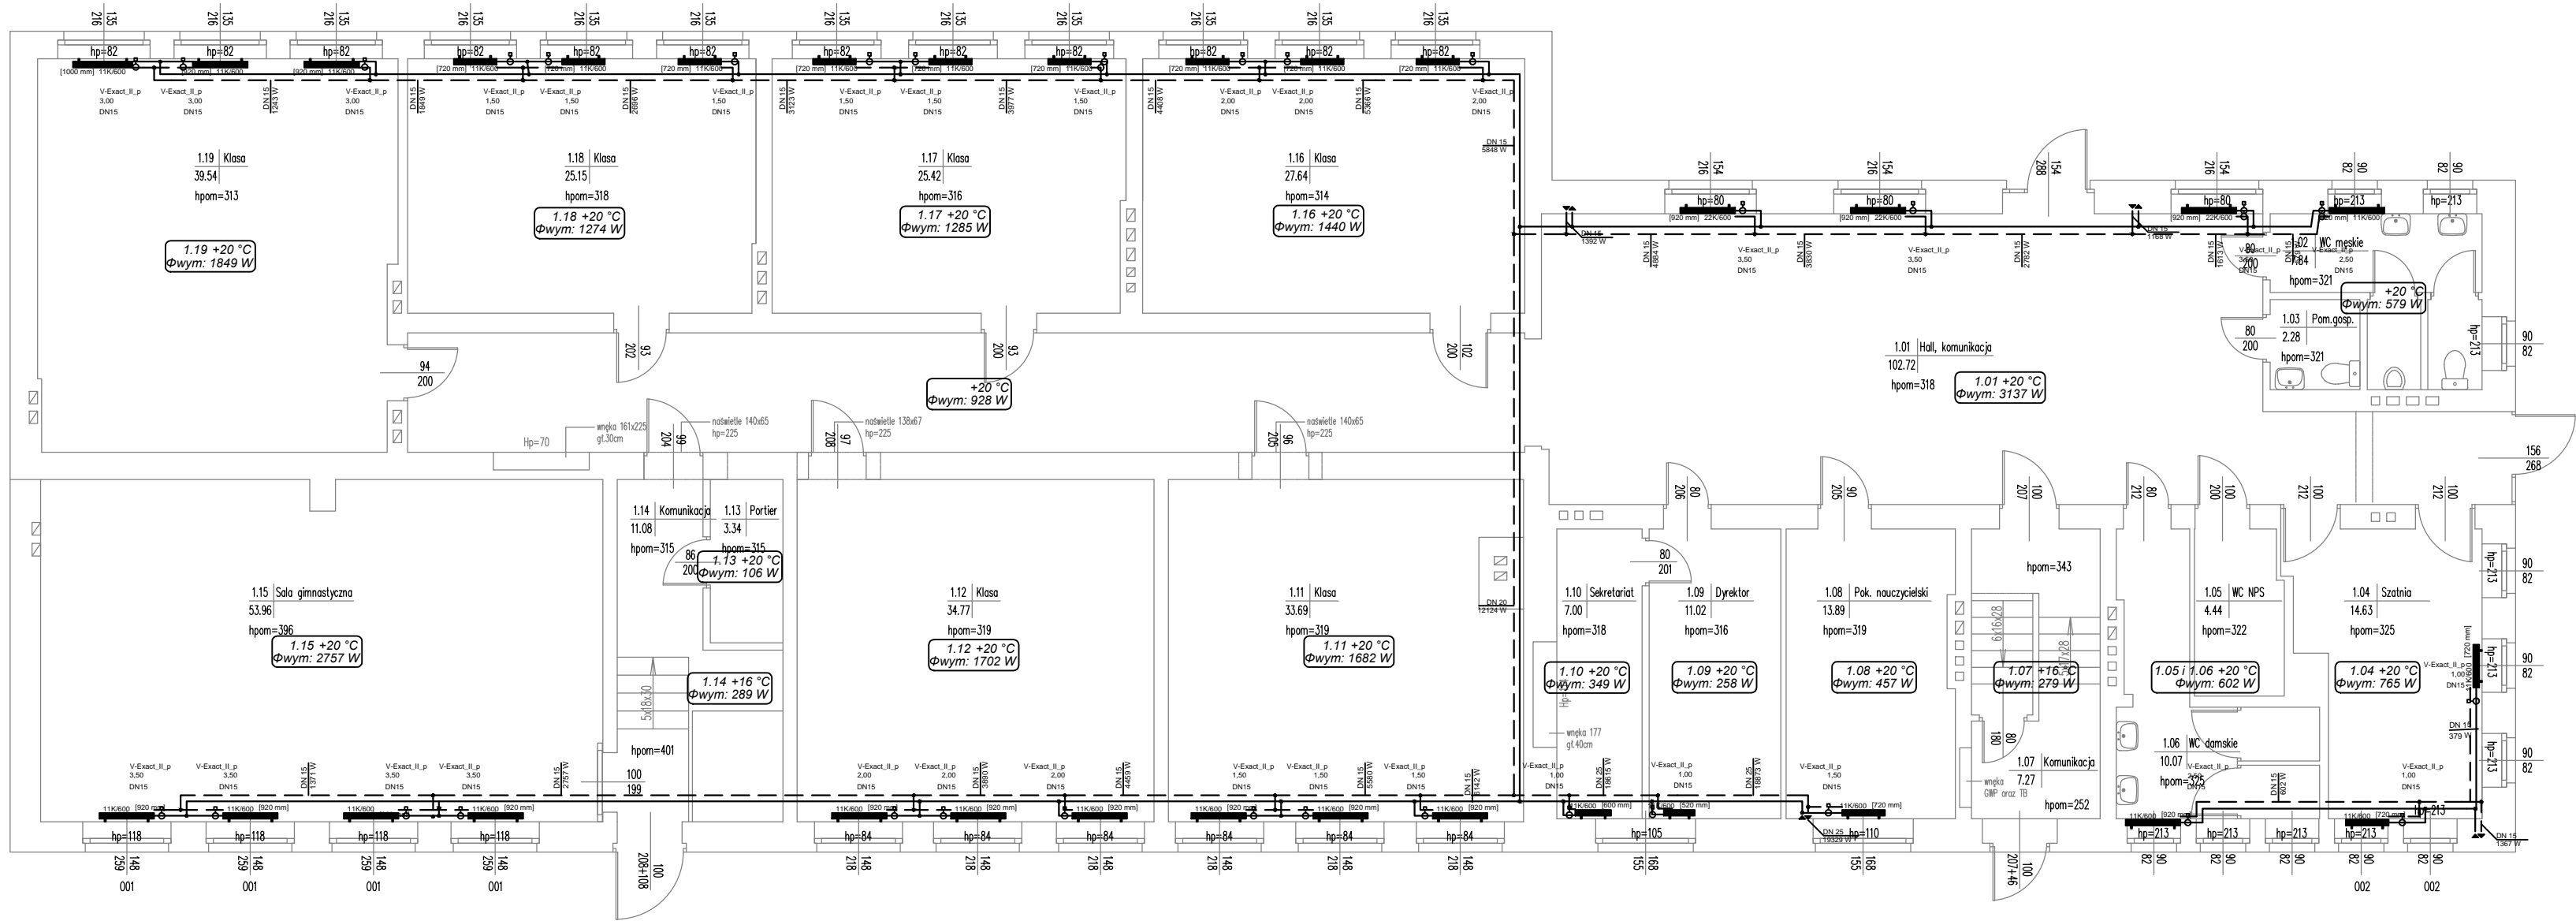

LEGENDA:

CO

1

PION C.O.

ZASILANIE C.O.

POWRÓT C.O.

DN 25

ŚREDNICA PRZEWODU STALOWEGO

Construction & Business Project Sp. z o.o.
ul. Romana Maya 1, 61-371 Poznań

	imię i nazwisko:	numer uprawnień:	podpis:
Projektant Gł.:	mgr inż. Paweł Ochrymowicz	MAP/0442/PWOS/10	
Sprawdzający:	mgr inż. Anna Kufel	MAP/0247/PWOS/12	
projekt:	Termomodernizacja budynku Publicznej Szkoły Podstawowej ul. Parkowa 2, Rokocin, 83-200 Starogard Gdański		
obiekt:	Publiczna Szkoła Podstawowa w Rokocinie ul. Parkowa 2, dz. nr 102, Rokocin, 83-200 Starogard Gdański		
inwestor:	GMINA STAROGARD GDAŃSKI ul. Sikorskiego 9 , 84-300 LEBORK		data: 06.2015
tytuł rysunku:	Instalacja centralnego ogrzewania PARTER		skala: 1:100
część rys.:	branża:	faza projektu:	format arkusza:
1/1	Sanitarna	PROJEKT BUDOWLANY	numer rysunku: 2.0