KOKOSZKOWY

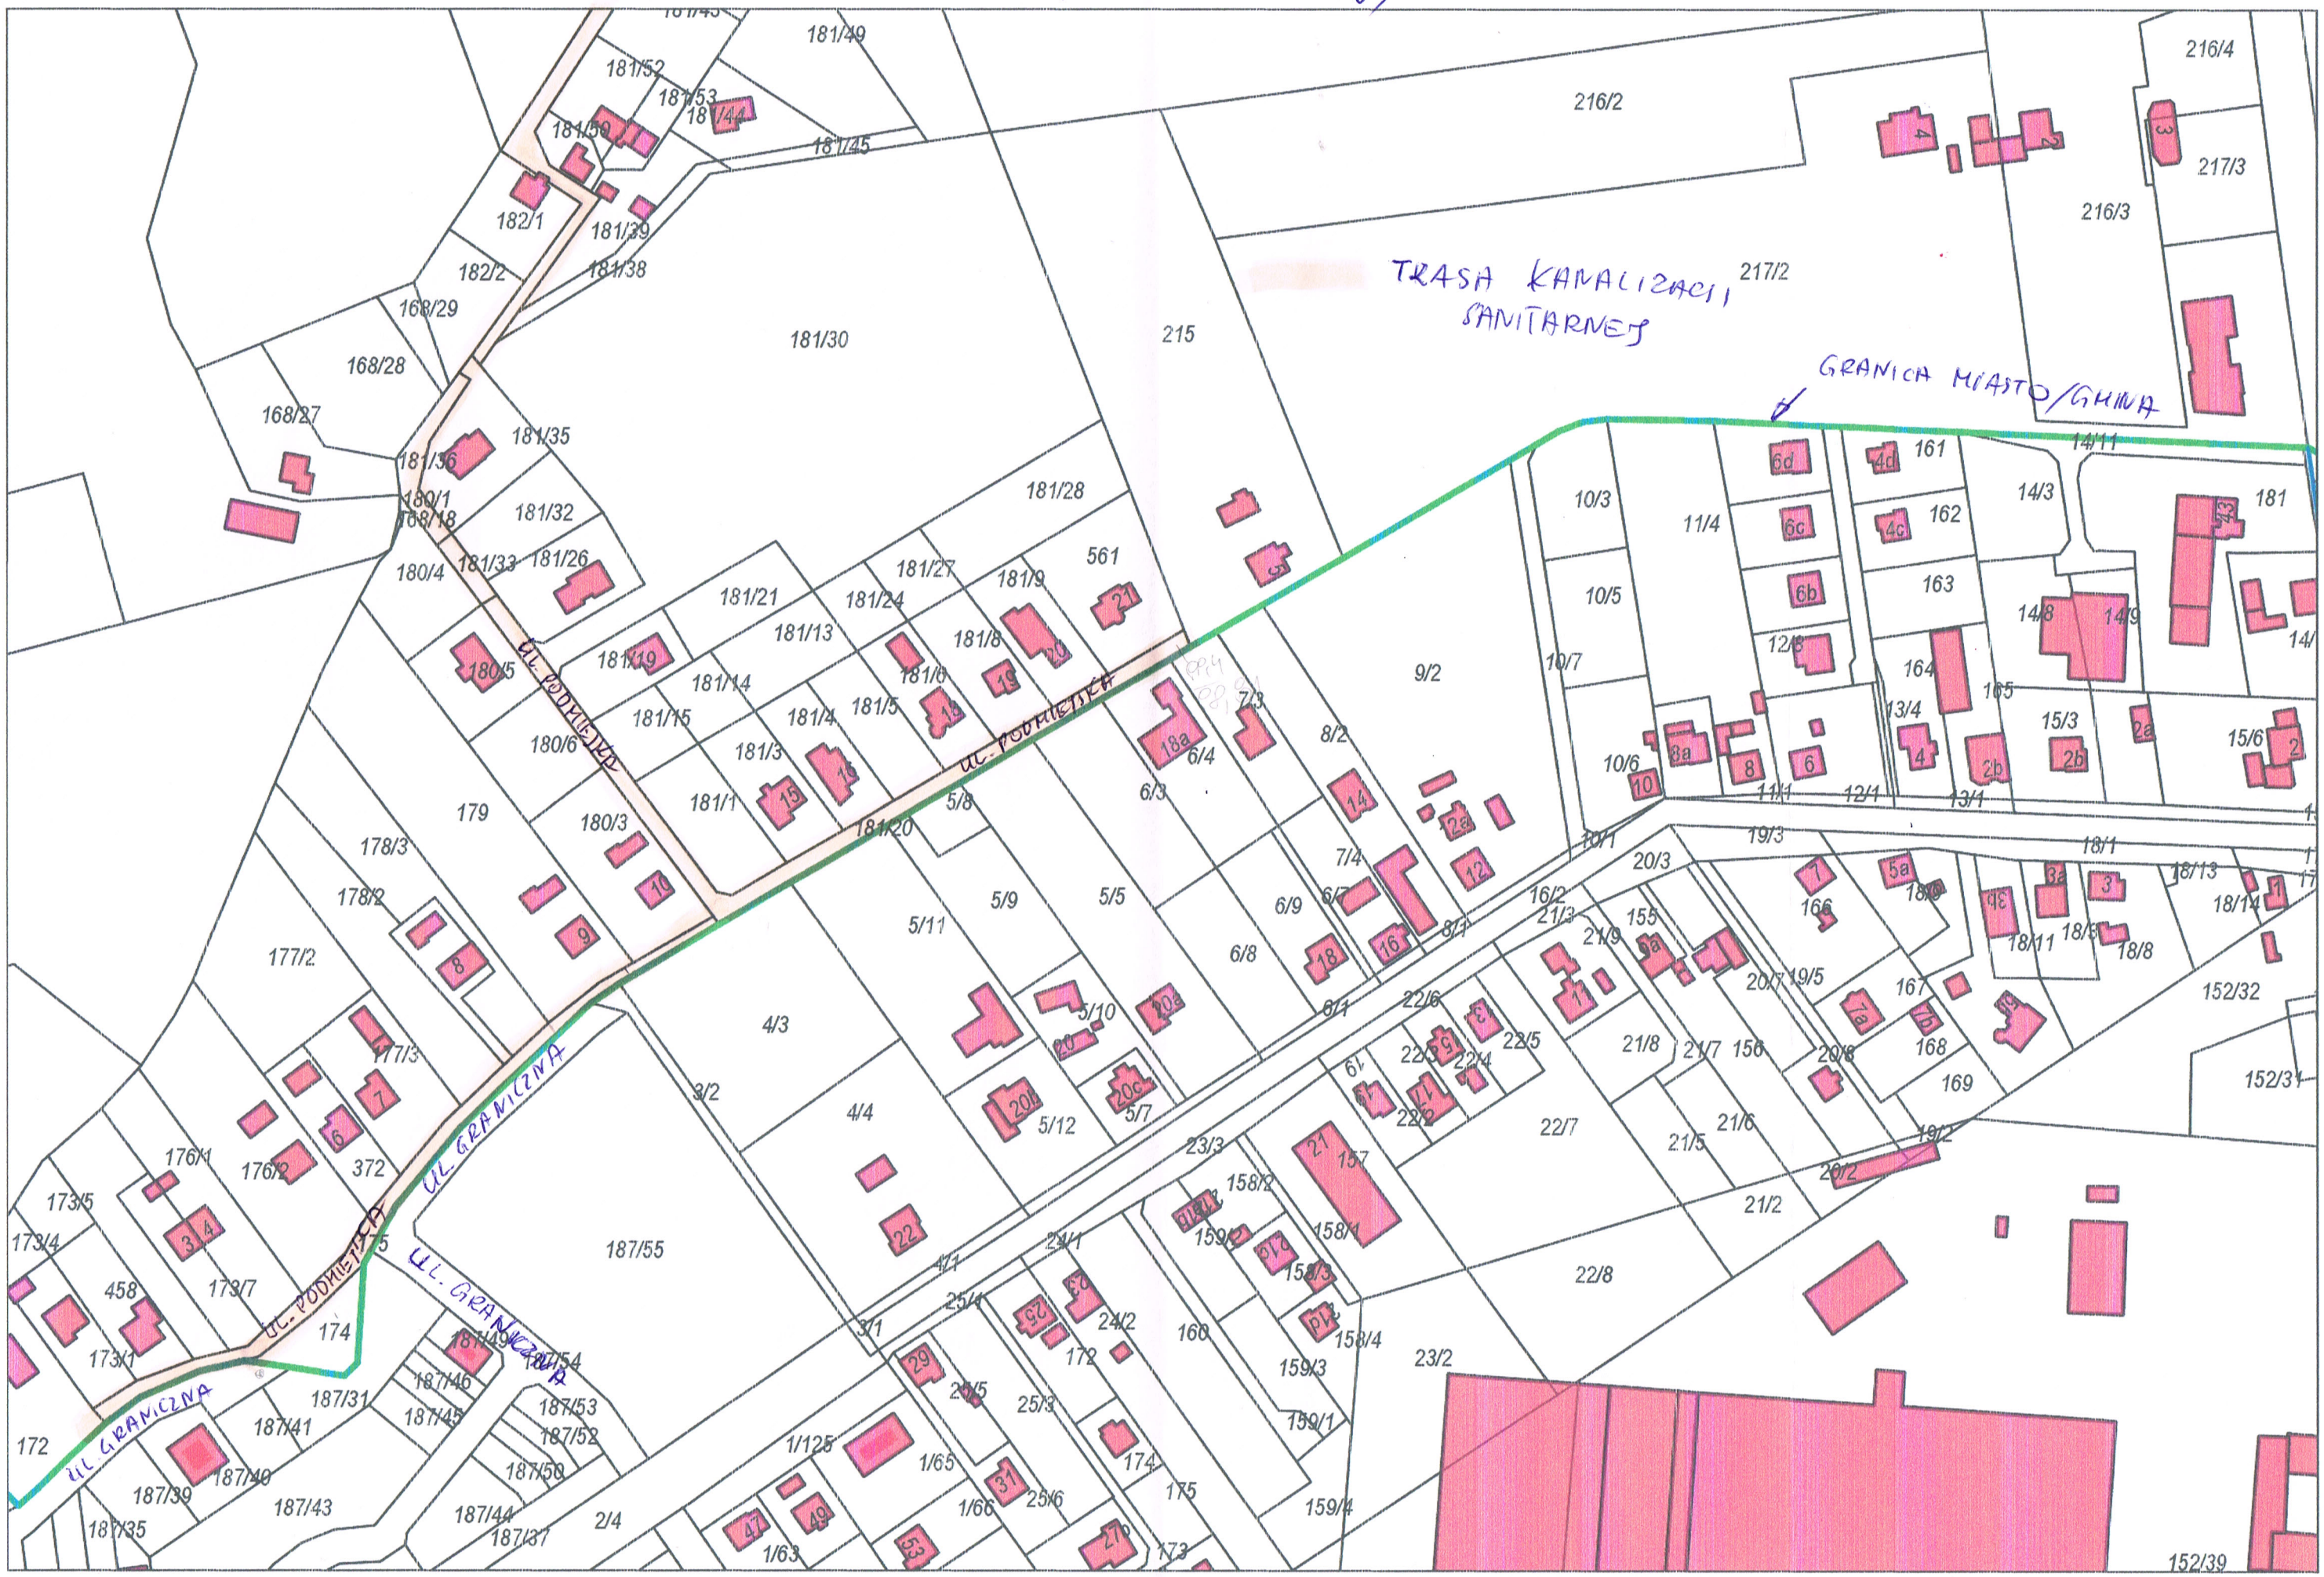
TRASA KANALIZACJI SANITARNEJ
GRANICA MIASTO/GMINA
UL. PODMIEJSKA
UL. GRANICZNA
181/49
216/2
216/4
217/3
216/3
217/2
181/30
215
561
9/2
8/2
7/3
4/3
4/4
3/2
187/55
2/4
1/125
1/65
1/66
1/63
152/32
152/31
152/39