


ELEWACJA ZACHODNIA SKALA 1:100
stan projektowany

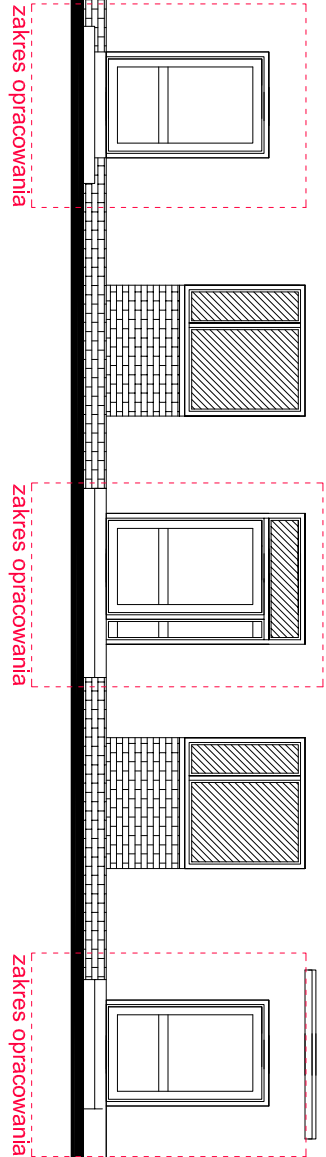

elevacja istniejąca w kolorze białym

ELEWACJA ZACHODNIA SKALA 1:100
stan projektowany

475

ELEWACJA ZACHODNIA SKALA 1:100
stan istniejący

ELEWACJA ZACHODNIA SKALA 1:100
stan istniejący

475

A. ROGOWSKA, L. NIKLEWSKI				SKALA:
ELEWACJE				1:100
OBIEKT:	PRZEBUDOWA BUDYNKU USŁUGOWEGO			
LOKALIZACJA:	dzielnica nr 354/3, obręb Nowa Wieś, gmina Starogard Gdański			
PROJEKTANT:	IMIĘ I NAZWISKO	NR UPR.	PODRYS:	
	mgr inż.arch. Ania Rogowska	158/Gd/01		
	mgr inż.arch. Alina Pukamer Jabłeczka	6149/Gd/94		
OPRACOWAŁ:	mgr inż. Tomasz Machaliński			
BRANŻA:	FAZA:	DATA:	146/POOKK/IV/2016	
ARCH.	PROJ. BUD.	listy 2017r.		NR RYS. 2a