


SCHEMAT TECHNOLOGICZNY STACJI UZDATNIANIA WODY

SUMIN gm. Starogard Gd.

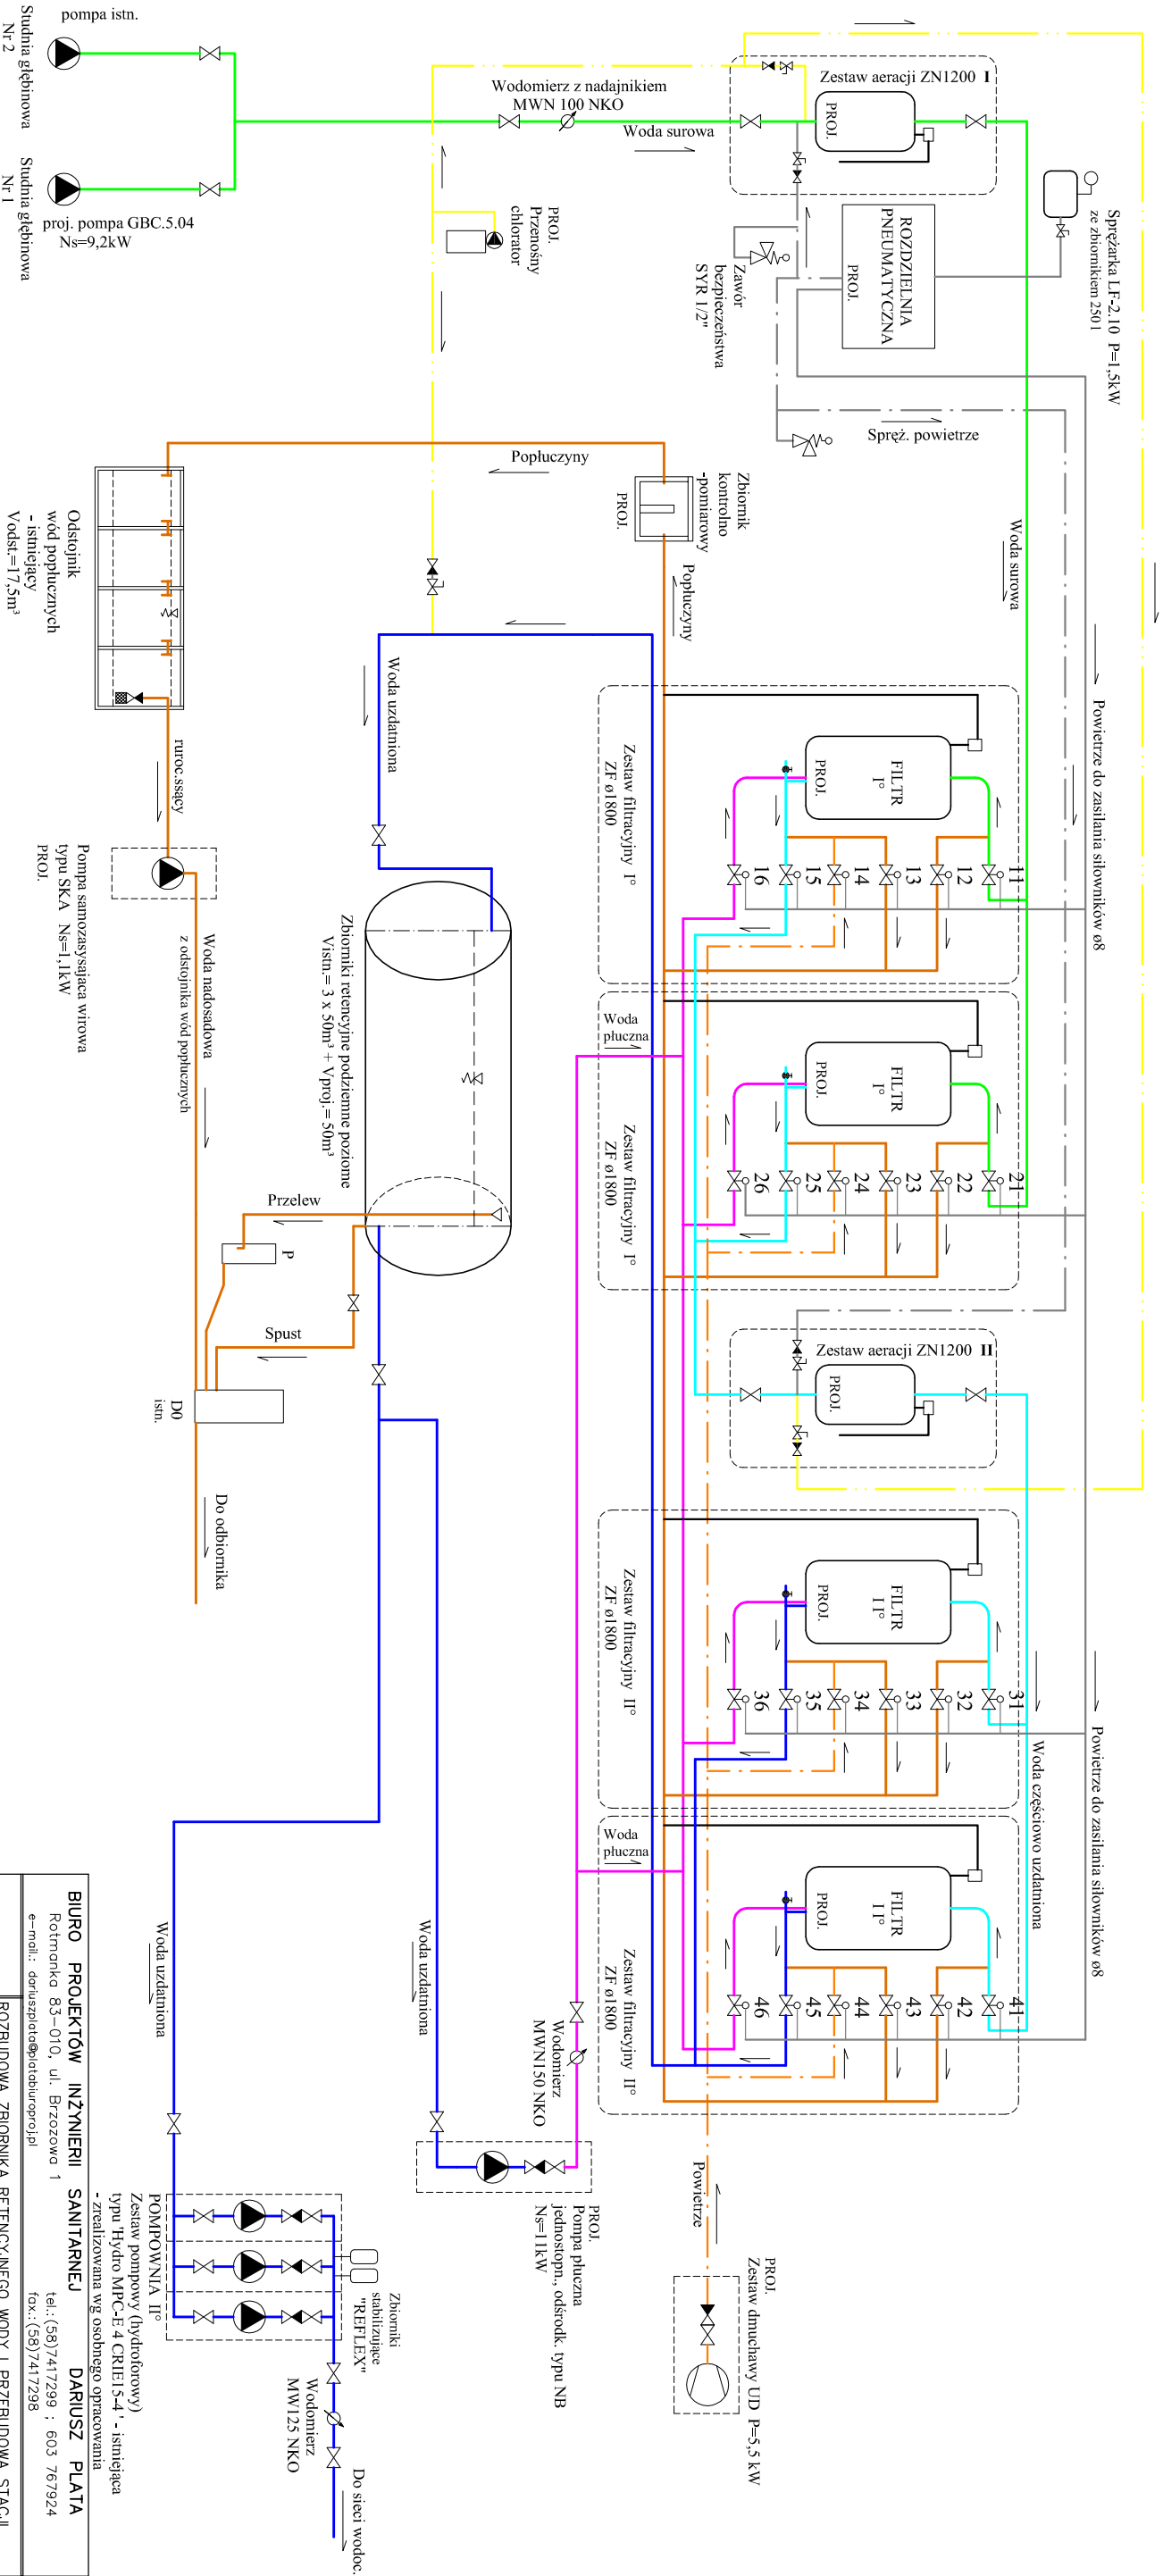

- 11.21 - PRZEPUSTNICE Z SIŁOWNIKIEM PNEUMATYCZNYM; WODA SUROWA
31.41 - PRZEPUSTNICE Z SIŁOWNIKIEM PNEUMATYCZNYM; WODA CZĘŚCIOWO UZDATNIONA II
12.22,32,42 - PRZEPUSTNICE Z SIŁOWNIKIEM PNEUMATYCZNYM; POPŁUCZNYN
13.23,33,43 - PRZEPUSTNICE Z SIŁOWNIKIEM PNEUMATYCZNYM; SPUSZT I FILTRATU
14.24,34,44 - PRZEPUSTNICE Z SIŁOWNIKIEM PNEUMATYCZNYM; POWIETRZE
15.25 - PRZEPUSTNICE Z SIŁOWNIKIEM PNEUMATYCZNYM; WODA CZĘŚCIOWO UZDATNIONA I
35.45 - PRZEPUSTNICE Z SIŁOWNIKIEM PNEUMATYCZNYM; WODA UZDATNIONA
16.26,36,46 - PRZEPUSTNICE Z SIŁOWNIKIEM PNEUMATYCZNYM; WODA PŁUCZNA

BIURO PROJEKTÓW INŻYNIERII SANITARNEJ DARIUSZ PLATA			
Rotmanka 83-010, ul. Brzozowa 1 e-mail: dariuszplata@pietbiuroproj.pl tel.: (58) 7417299 ; 603 767924 fax: (58) 7417298			
Temat :		ROZBUDOWA ZBIORNIKA RETENCYJNEGO WODY I PRZEBUDOWA STACJI UZDATNIANIA WODY DLA UJĘCIA WODY W SUMINIE, GM. STAROGARD GD.	
Obiekt :		UJĘCIE WODY I STACJA WODOCIĄGOWA	
Nazwa rys.:		SCHEMAT TECHNOLOGICZNY	
Projektant:		mgr inż. Dariusz Plata	upr.Nr 118/cd/00
Sprawdzający(o):		mgr inż. Danuta Osnińska	upr.Nr 188/cd/99
Data :		XII 2013	RYS. NR 4