


Skala 1:50

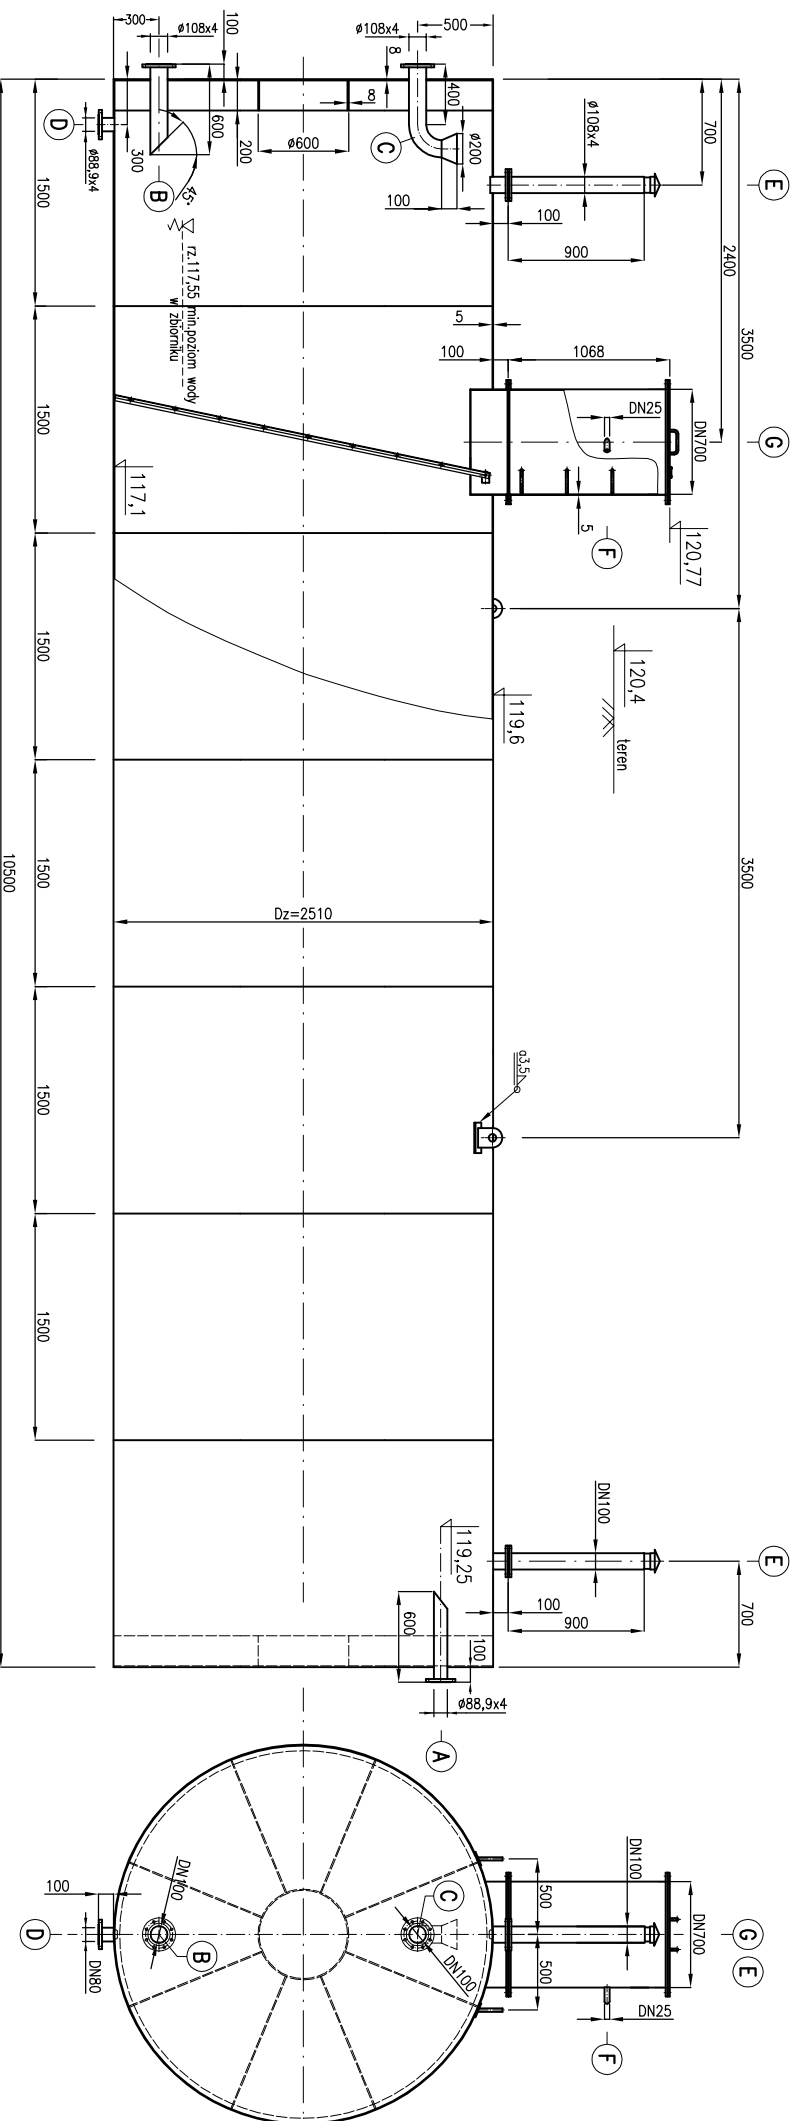

LEGENDA :

- A – króciec tłoczny (dopływ do zbiornika)
- B – króciec ssący
- C – króciec przelewowy
- D – króciec spustowy
- E – króciec oddechowy
- F – otwór sondy pomiarowej
- G – otwór rewizyjny

BIURO PROJEKTÓW INŻYNIERII SANITARNEJ Rolimanka 83-010, ul. Brzozowa 1 e-mail: dorlusz.plata@polaclanet.poznań.pl tel.: (58) 7417299 ; 603 767924 fax: (58) 7417298		DARIUSZ PLATA
Temat :	ROZBUDOWA ZBIORNIKA RETENCYJNEGO WODY I PRZEBUDOWA STACJI UZDATNIANIA WODY DLA UJĘCIA WODY W SUMINIE, gm. STAROGARD GD.	
Objekt :	UJĘCIE WODY I STACJA WODOCIĄGOWA SUMIN [dz. 160/2 obręb Sumin] , gm. Starogard Gd.	
Nazwa rysa:	ZBIORNIK RETENCYJNY STAL. POZIOMY V=50 M³ typu ZRL3	
Projektant:	mgr inż. Dorlusz Plata	upr.Nr 118/Sd/00
Sprawdzający(o):	mgr inż. Danuta Osinsko	upr.Nr 188/Sd/99
Data :	XII 2013	Skala 1: 50 RYS. NR 5.