


KONCEPCJA
Rozbudowy kanalizacji sanitarnej tłocznej i grawitacyjnej na terenie wsi
Rokocin, Koteże, Dąbrówka, Janowo, Jabłowo w gminie Starogard Gdański

PLAN SYTUACYJNY
SKALA 1:1000
ARKUSZ NR 3

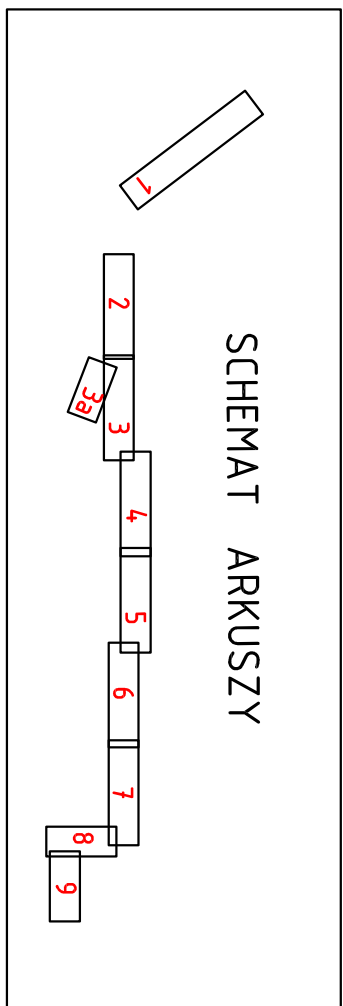

LEGENDA:	
	- PLANOWANA KANALIZACJA TŁOCZNA- RURY PE
	- PLANOWANA KANALIZACJA GRAWITACYJNA- RURY PCV lub PP
	- ISTN. SIEĆ KANALIZACJI SANITARNEJ I DESZCZWEJ
	- ISTN. SIEĆ WODOCIĄGOWA
	- ISTN. SIEĆ TELEKOMUNIKACYJNA
	- ISTN. SIEĆ ELEKTROENERGETYCZNA
	- GRANICE EVIDENCYJNE DZIAŁEK
	- GRANICE OBRĘBU GEODEZYJNEGO
	- ISTN. BUDYNKI

Nazwa rysunku:	PLAN ZAGOSPODAROWANIA - KONCEPCJA		Skala:
Nazwa obiektu:	Rozbudowa kanalizacji sanitarnej tłocznej i grawitacyjnej na terenie wsi Rokocin, Koteże, Dąbrówka, Janowo, Jabłowo w gminie Starogard Gd.		Brutto
Łatkość obiektu:	Rokocin, Koteże, Dąbrówka, Janowo, Jabłowo		Sanitarna
Opracował:	mgr inż. Tomasz Firgon		Dział III 2016r.
Uprawn. budowl. nr:	POM/0054/PODS/10		nr rysunku
	3		