


KONCEPCJA

Rozbudowy kanalizacji sanitarnej tłocznej i grawitacyjnej na terenie wsi Rokocin, Koteże, Dąbrówka, Janowo, Jabłowo w gminie Starogard Gdański

PLAN SYTUACYJNY
SKALA 1:1000
ARKUSZ NR 6

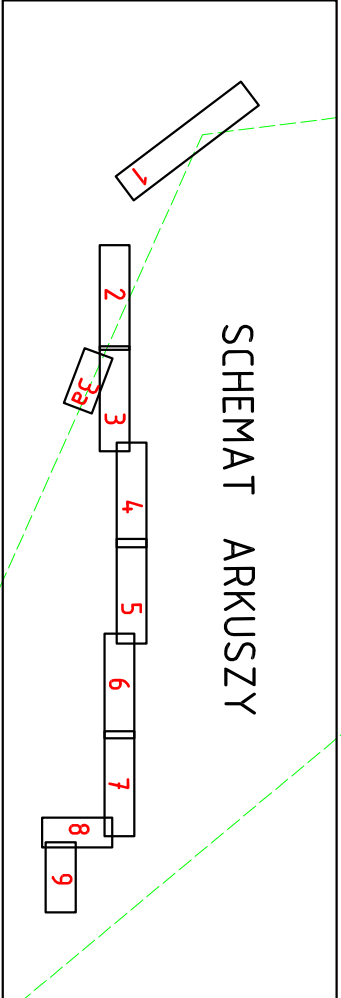

- LEGENDA:
- ks 50 - PLANOWANA KANALIZACJA TŁOCZNA- RURY PE
 - ks 200 PCV - PLANOWANA KANALIZACJA GRAWITACYJNA- RURY PCV lub PP
 - ks 60 - I.S.T.N. SIEĆ KANALIZACJI SANITARNEJ I DESZCZEWI
 - ks 100 - I.S.T.N. SIEĆ WODOCIĄGOWA
 - ks 150 - I.S.T.N. SIEĆ TELEKOMUNIKACYJNA
 - ks 200 - I.S.T.N. SIEĆ ELEKTROENERGETYCZNA
 - ks 250 - GRANICE EWIDENCYJNE DZIAŁEK
 - ks 300 - GRANICE OBRĘBU GEODEZYJNEGO
 - ks 350 - I.S.T.N. BUDYNKI

ARKUSZ NR 7

