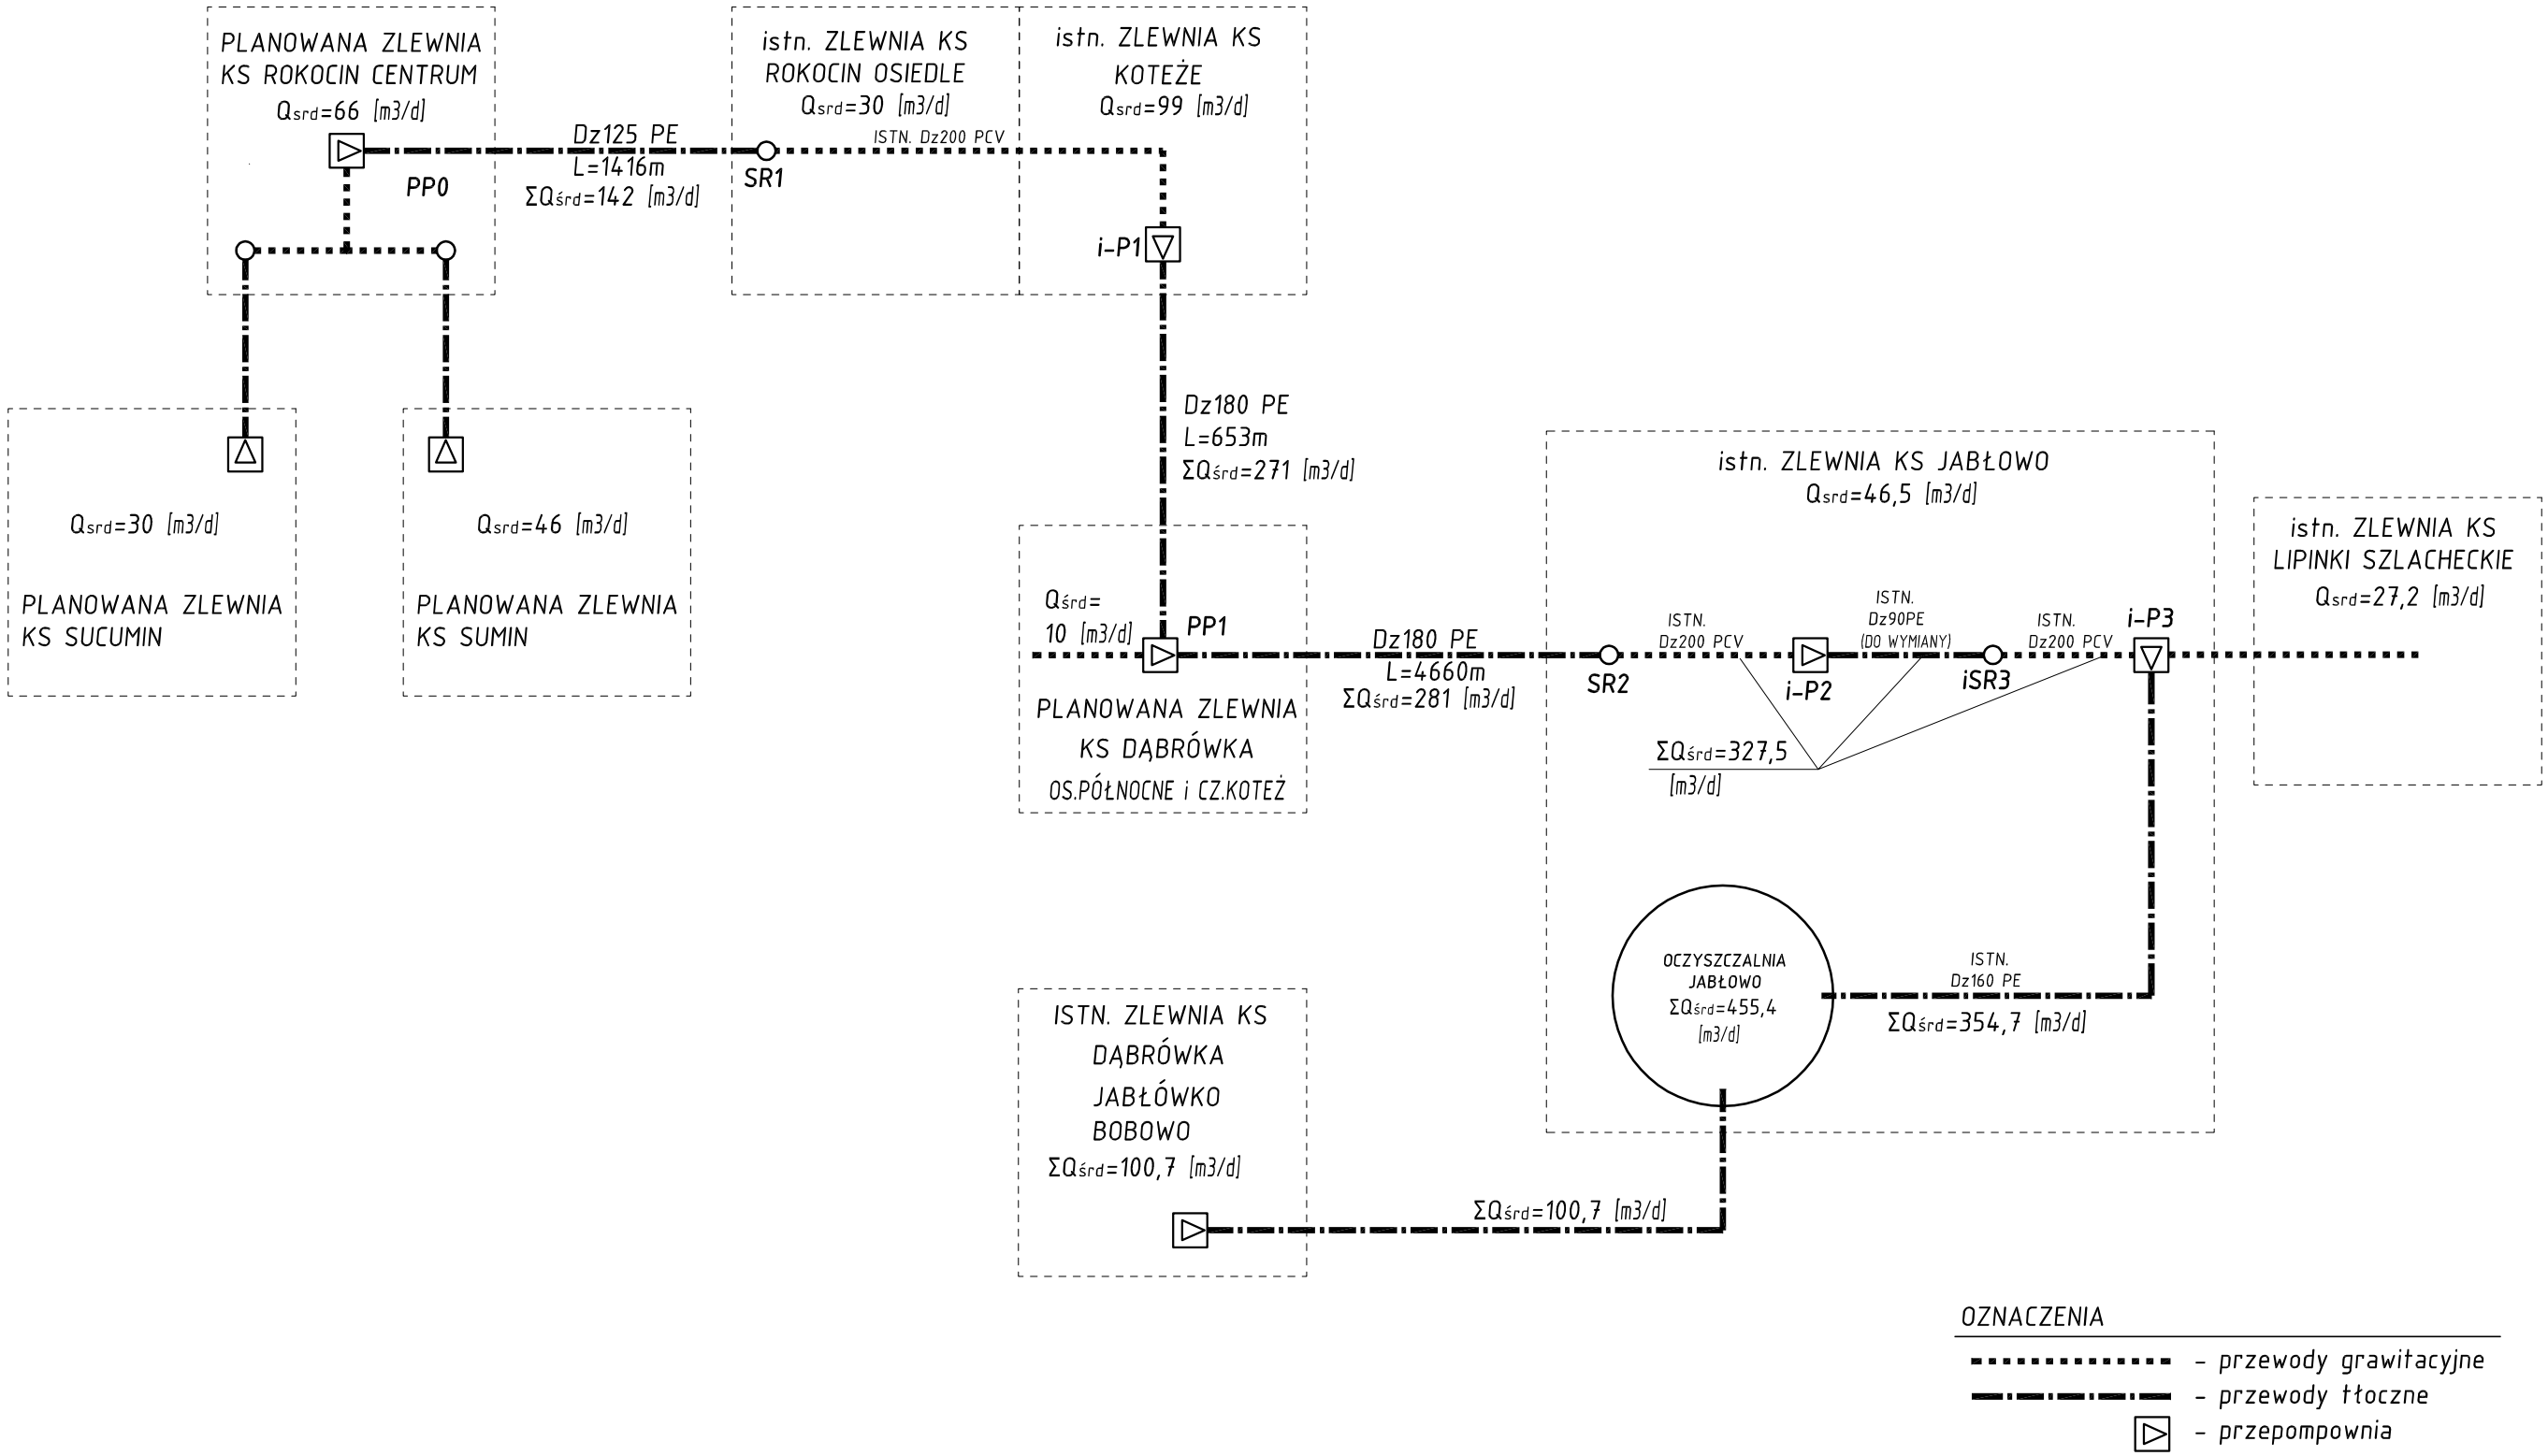

OZNACZENIA

- przewody grawitacyjne
- przewody tłoczne
- przepompownia

Nazwa rysunku:	SCHEMAT SIECI KANALIZACYJNEJ - KONCEPCJA	Skala: 1:1000
	Rozbudowa kanalizacji sanitarnej tłocznej i grawitacyjnej na terenie wsi Rokocin, Koteże, Dąbrówka, Janowo, Jabłowo w gminie Starogard Gd.	Branża: SANITARNA
Lokalizacja obiektu:	Rokocin, Koteże, Dąbrówka, Janowo, Jabłowo	Data: III 2016r.
Opracował:	mgr inż. Tomasz Firgon uprawn. bud. nr POM/0054/POOS/10	nr rysunku: 10