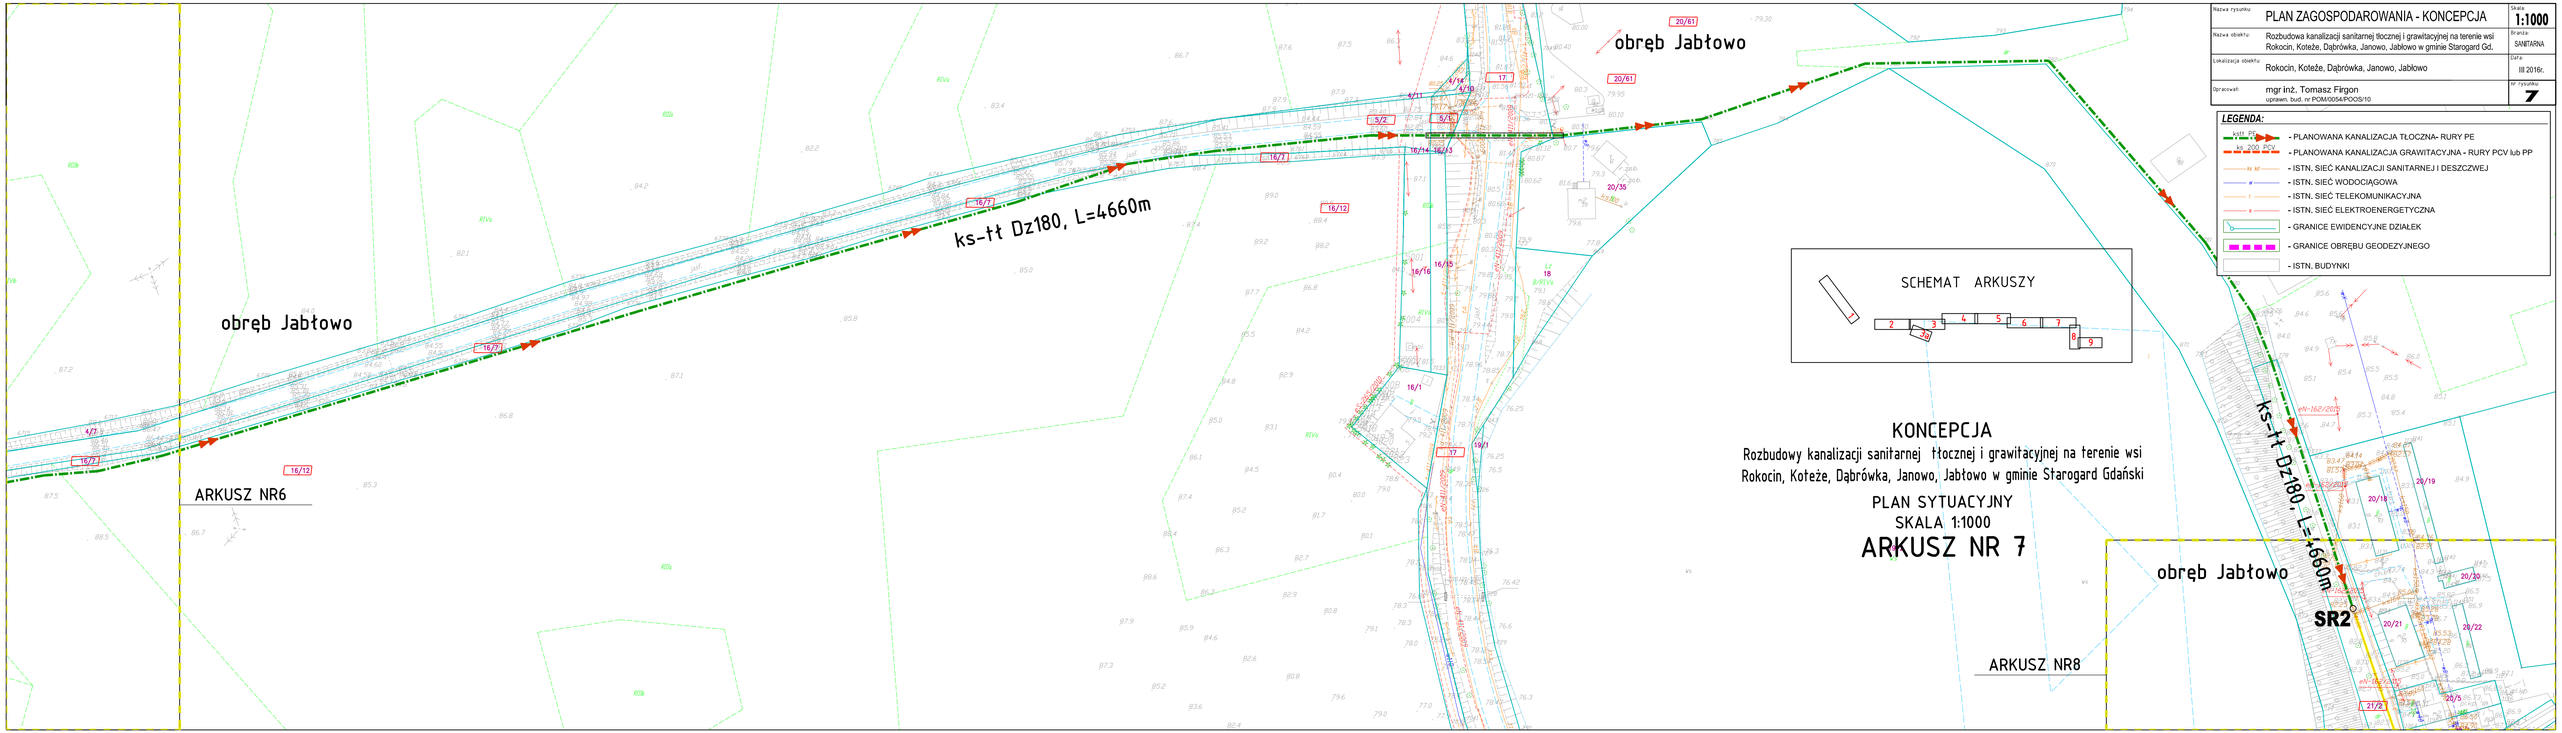
obręb Jabłowo
ks-tł Dz180, L=4660m
ARKUSZ NR6
obręb Jabłowo
20/61
obręb Jabłowo
ks-tł Dz180, L=4660m
SR2
ARKUSZ NR8
SCHEMAT ARKUSZY
1
2
3
3a
4
5
6
7
8
9
KONCEPCJA
Rozbudowy kanalizacji sanitarnej tłocznej i grawitacyjnej na terenie wsi
Rokocin, Koteże, Dąbrówka, Janowo, Jabłowo w gminie Starogard Gdański
PLAN SYTUACYJNY
SKALA 1:1000
ARKUSZ NR 7
Nazwa rysunku: PLAN ZAGOSPODAROWANIA - KONCEPCJA
Skala: 1:1000
Nazwa obiektu: Rozbudowa kanalizacji sanitarnej tłocznej i grawitacyjnej na terenie wsi Rokocin, Koteże, Dąbrówka, Janowo, Jabłowo w gminie Starogard Gd.
Branża: SANITARNA
Lokalizacja obiektu: Rokocin, Koteże, Dąbrówka, Janowo, Jabłowo
Data: III 2016r.
Opracował: mgr inż. Tomasz Firgon
uprawn. bud. nr POM/0054/POOS/10
Nr rysunku: 7
LEGENDA:
- PLANOWANA KANALIZACJA TŁOCZNA- RURY PE
- PLANOWANA KANALIZACJA GRAWITACYJNA - RURY PCV lub PP
- ISTN. SIEĆ KANALIZACJI SANITARNEJ I DESZCZOWEJ
- ISTN. SIEĆ WODOCIĄGOWA
- ISTN. SIEĆ TELEKOMUNIKACYJNA
- ISTN. SIEĆ ELEKTROENERGETYCZNA
- GRANICE EWIDENCYJNE DZIAŁEK
- GRANICE OBRĘBU GEODEZYJNEGO
- ISTN. BUDYNKI