


Przejsćie pod pasem drogi wojewódzkiej

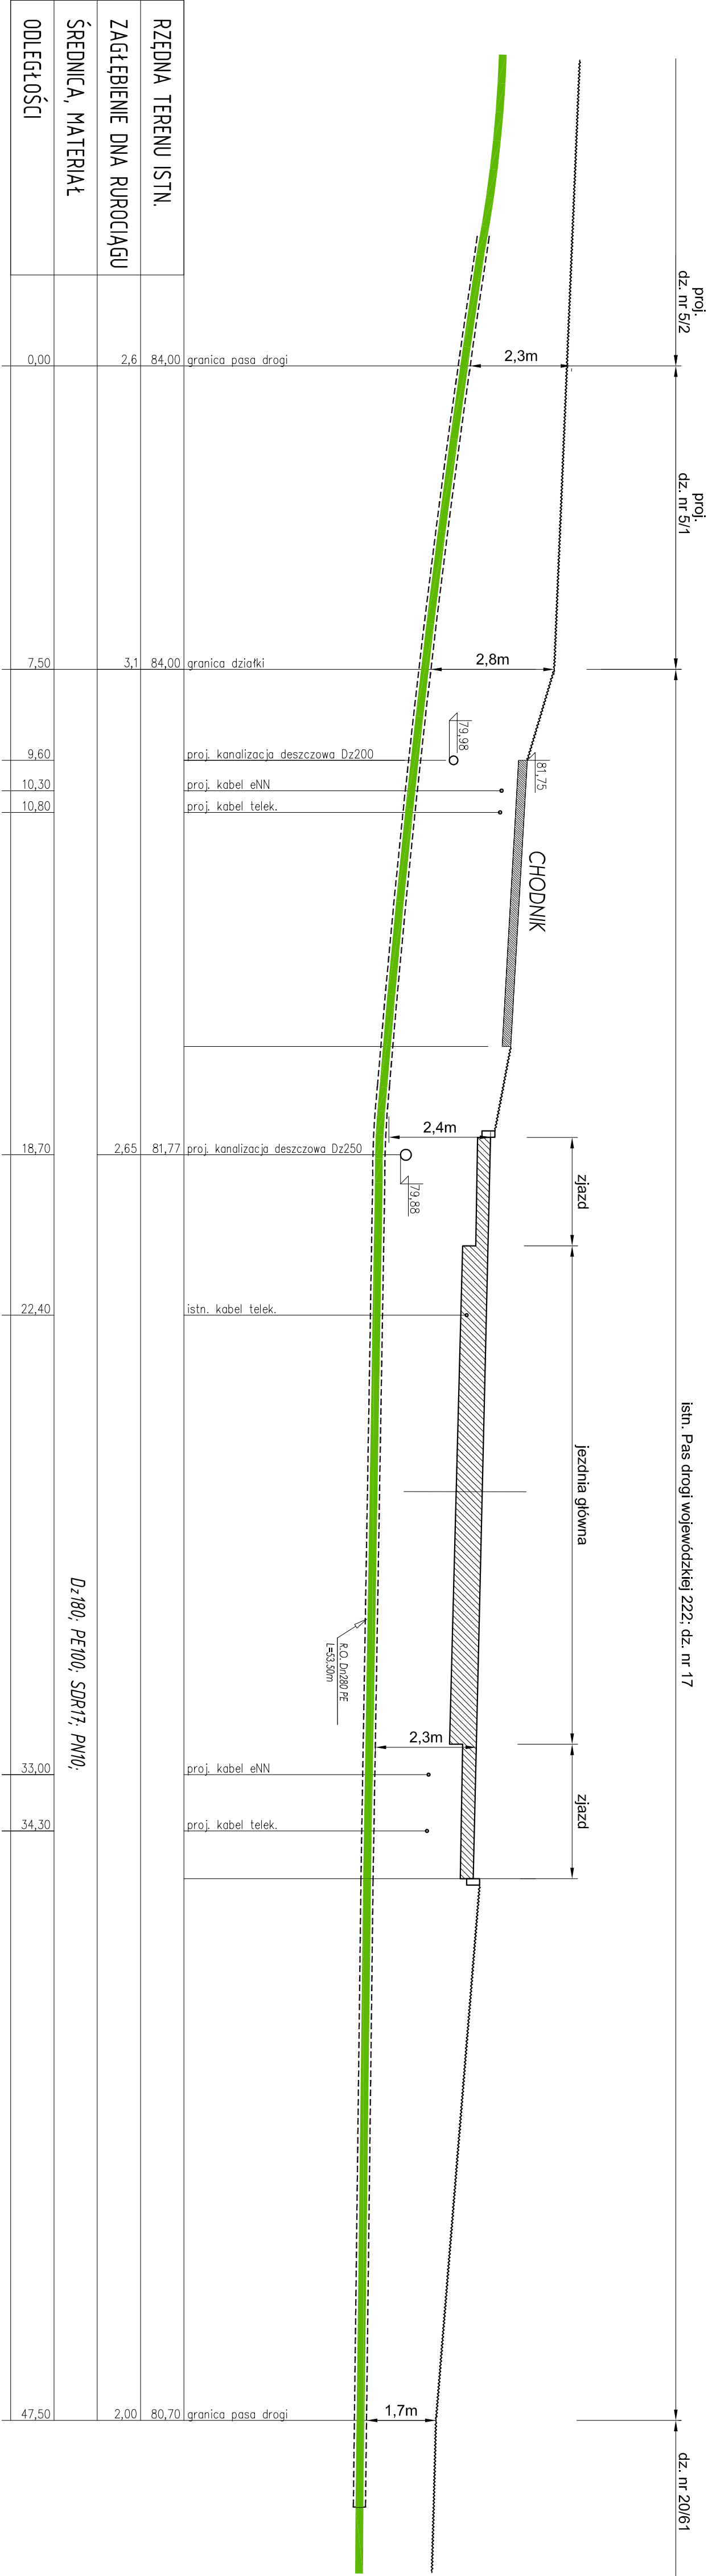

Nazwa rysunku:		Skala:
PROFIL PODŁUŻNY-KONCEPCJA		1:100/100
Nazwa obiektu:	Rozbudowa kanalizacji tłocznej i grawitacyjnej na terenie wsi Rokociń, Kotęże, Dąbrówka, Janowo, Jabłowo w gminie Starogard	Bransza: SANITARNA
Lokalizacja obiektu:	Jabłowo, dz.nr 17, gmina: Starogard Gdański	Data: IV 2016r.
Projektował:	mgr inż. Tomasz Firgon uprawn. bud. nr POM/00544/POOS/10	Podpis: