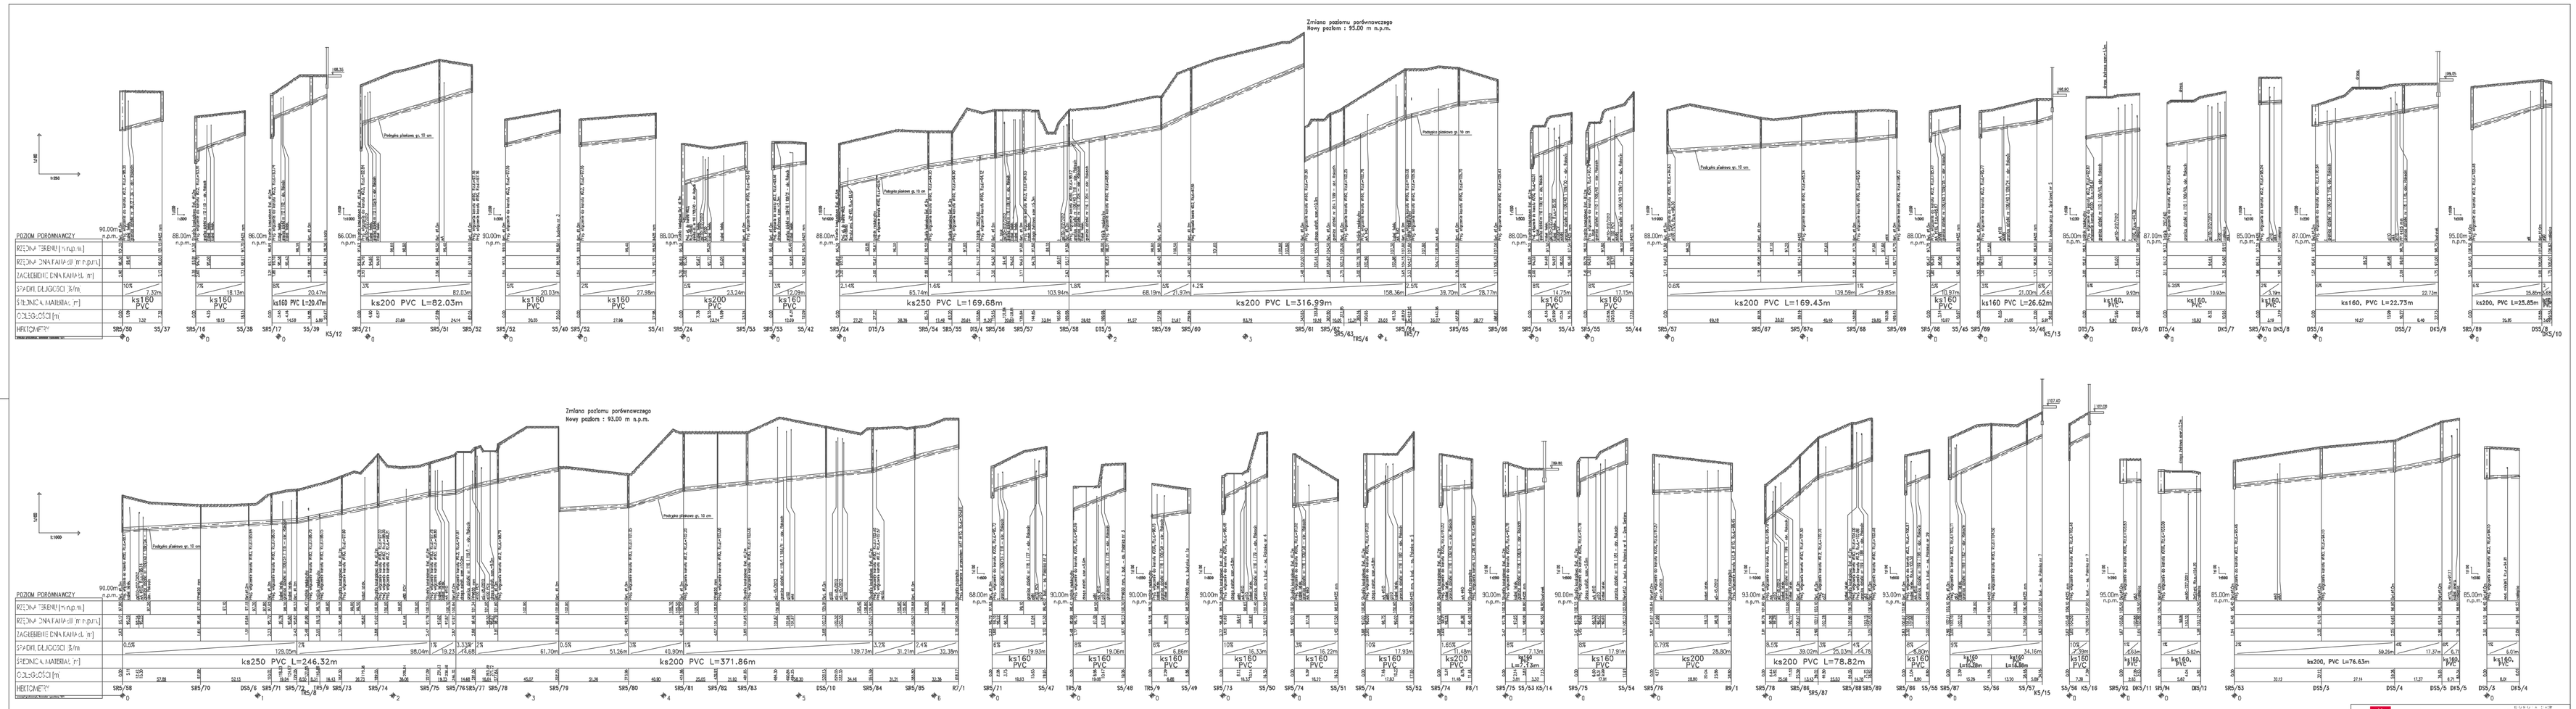

instalator	
PROJEKT BUDOWLANY ZBIORNIKA RETENCYJNEGO Z PRZYLEGAJĄCYMI ELEMENTAMI INFRASTRUKTURY TECHNICZNEJ	
PROJEKT:	
SKALA:	
DATA:	
NR ARK.	
NAZWA ARKUSZA:	