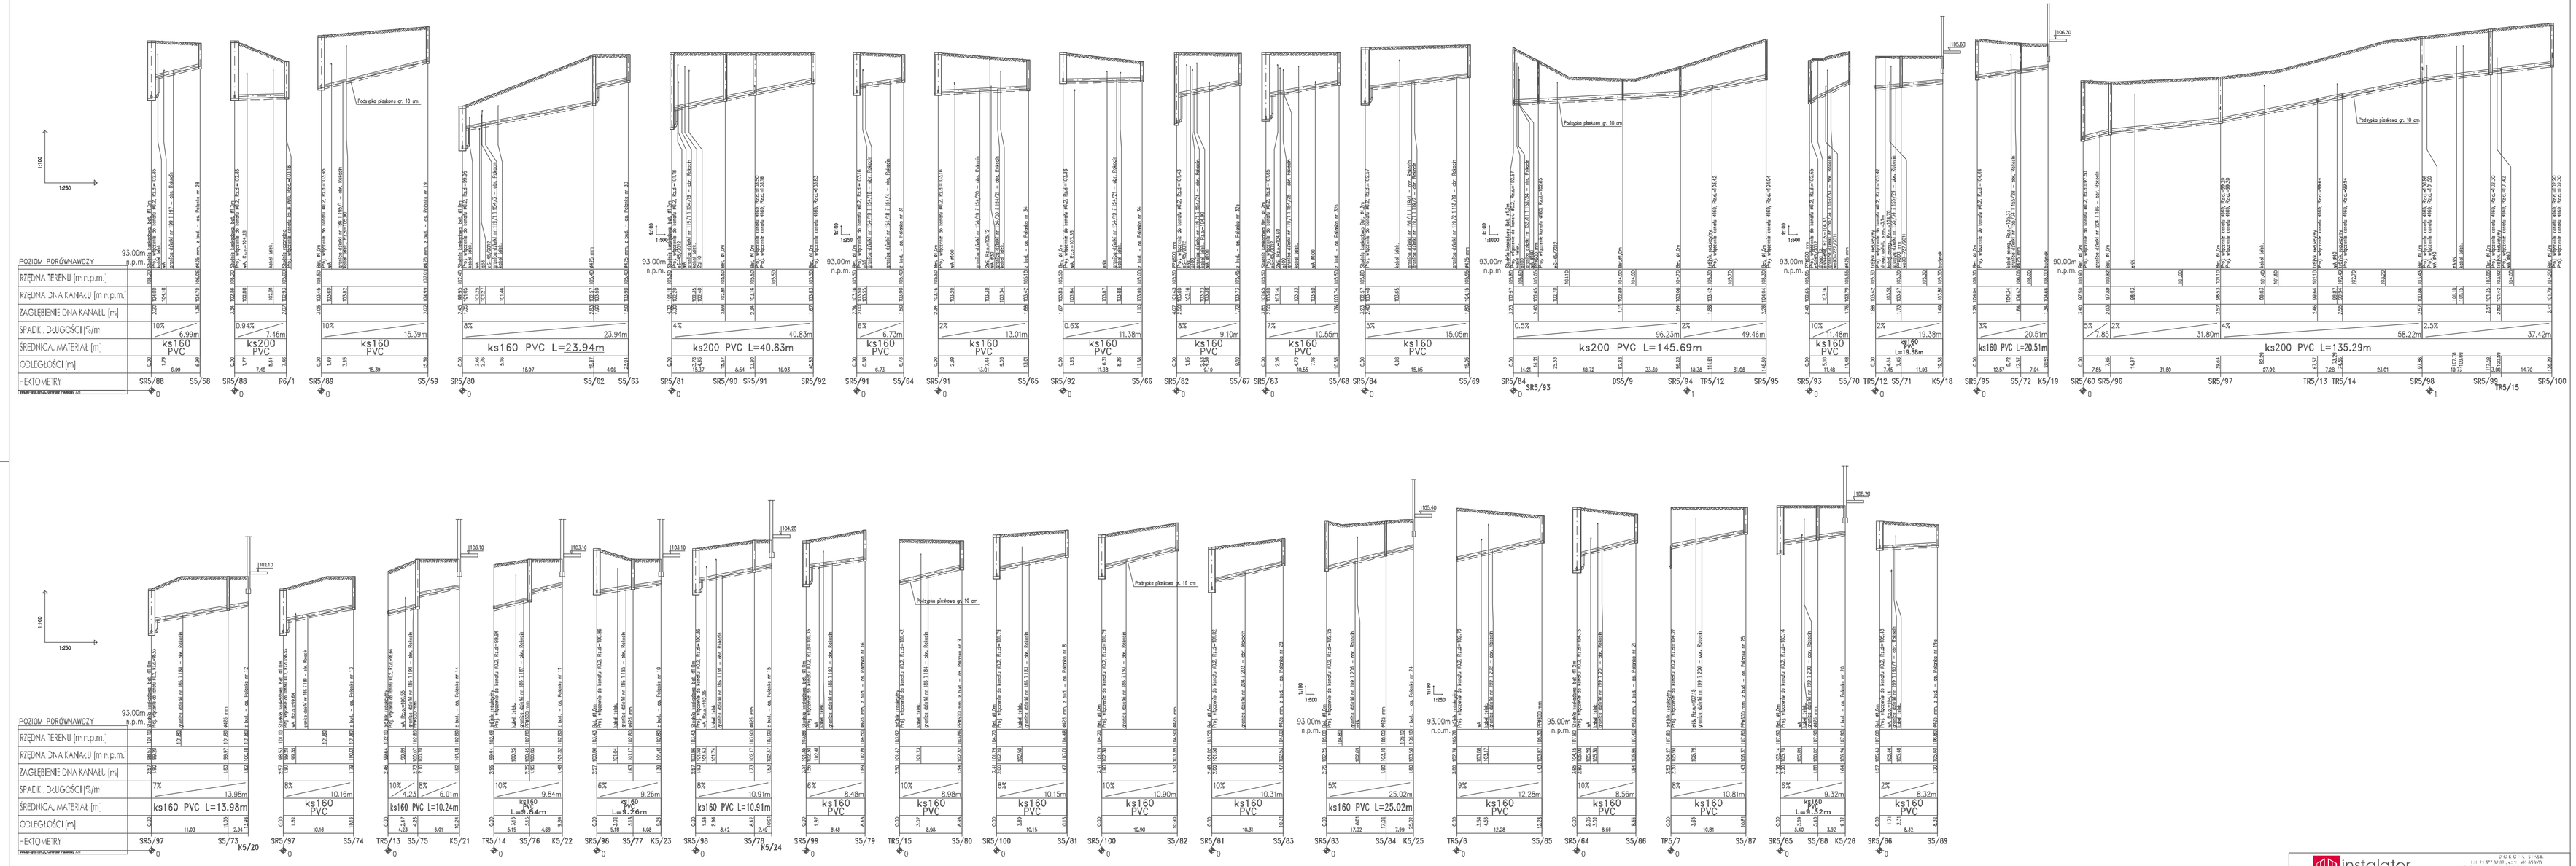

instalator
BIURO PROJEKTOWE
ul. [illegible]
[illegible]
tel. [illegible]

Temat:
BUDOWA SIECI KANALIZACJI SANITARNEJ WRAZ Z PRZYŁĄCZAMI DLA ODWODNIENIA WYBRANYCH NIERUCHOMOŚCI ZLOKALIZOWANYCH W MIEJSCOWOŚCI SUCHY DĄB

Projektował:
mgr inż. Małgorzata Bielak
upr. w zakresie sieci, bez ograniczeń

Data:
12.2012

Skala:
1:100 1:500 1:1000

Rysunek nr:
2.5

Nazwa rys.:
PROFIL PODŁUŻNY SIECI KANALIZACJI SANITARNEJ

Adres:
SUCHY DĄB, DZIAŁKI NR 71/37

Inwestor:
GMINA ŻUKOWO
UL. 3 MAJA 1, 83-330 ŻUKOWO