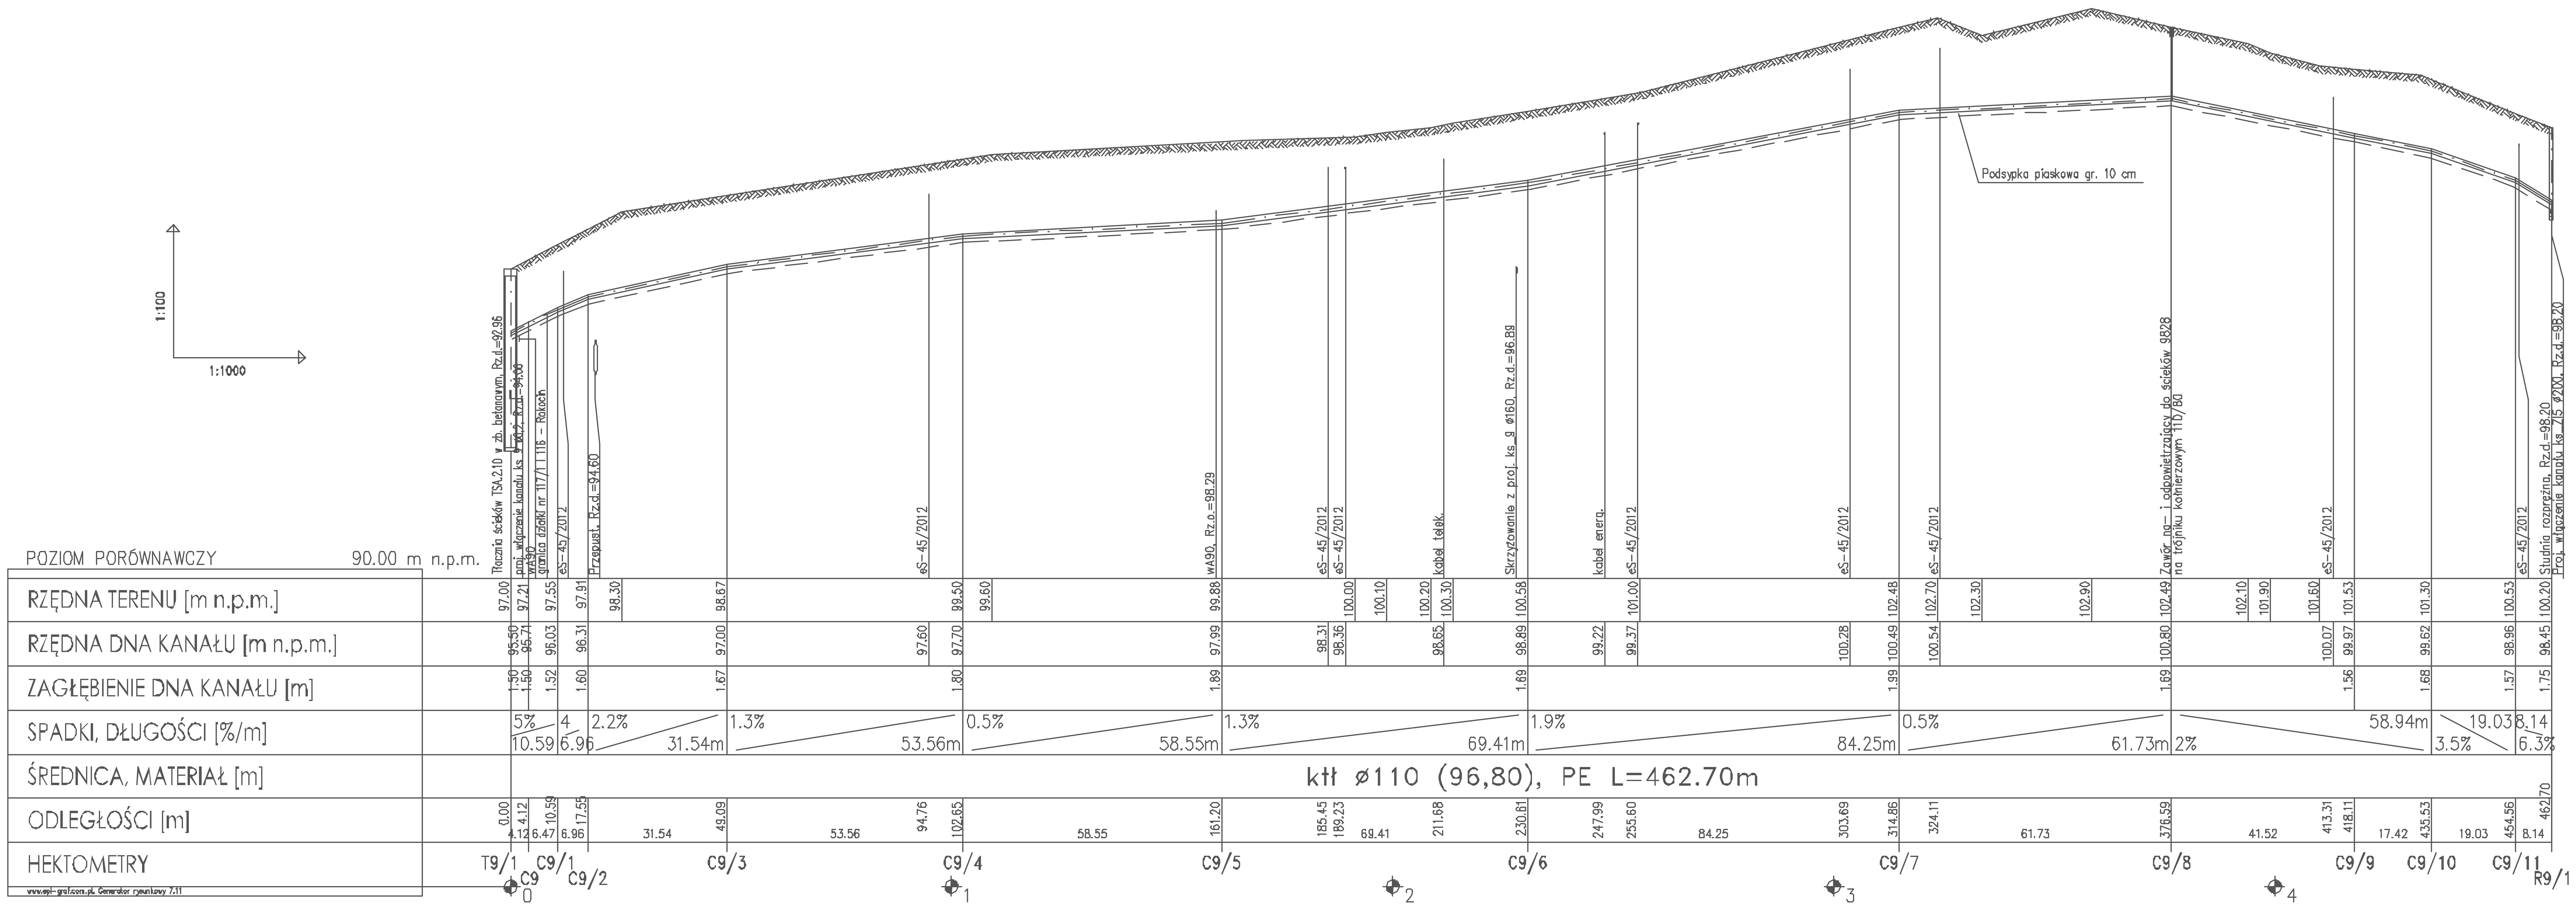


| | |
|---|---|
| **instalator** | DOROTA STASIK<br>tel. 91 577 82 89 kom. 601 858633<br>ul. B. Chrobrego 8c/19, 73-110 Stargard Szcz.<br>e-mail: stasik@o2.pl |
| Temat: BUDOWA SIECI KANALIZACJI SANITARNEJ WRAZ Z PRZYŁĄCZAMI I INST. ZEWN. KANALIZACYJNA W MIEJSCOWOŚCIACH SUMIN-SUCUMIN-ROKOCIN | Nazwa rysunku: PROFIL PODŁUŻNY KANALIZACJI SANITARNEJ-P24 |
| Projektował: mgr inż. Małgorzata Bieluń upr. w branży sanitarnej nr 93 Sz/99 | Adres: SUMIN - SUCUMIN - ROKOCIN GMINA STAROGARD GDAŃSKI |
| Sprawdził: mgr inż. Dorota Stasik upr. w branży sanitarnej nr 32/97 | Inwestor: GMINA STAROGARD GDAŃSKI UL. SIKORSKIEGO 9; 83-200 STAROGARD GD. |
| Data: 12.2012 · Skala: 1:100/1000 · Nr rysunku: 33 | |