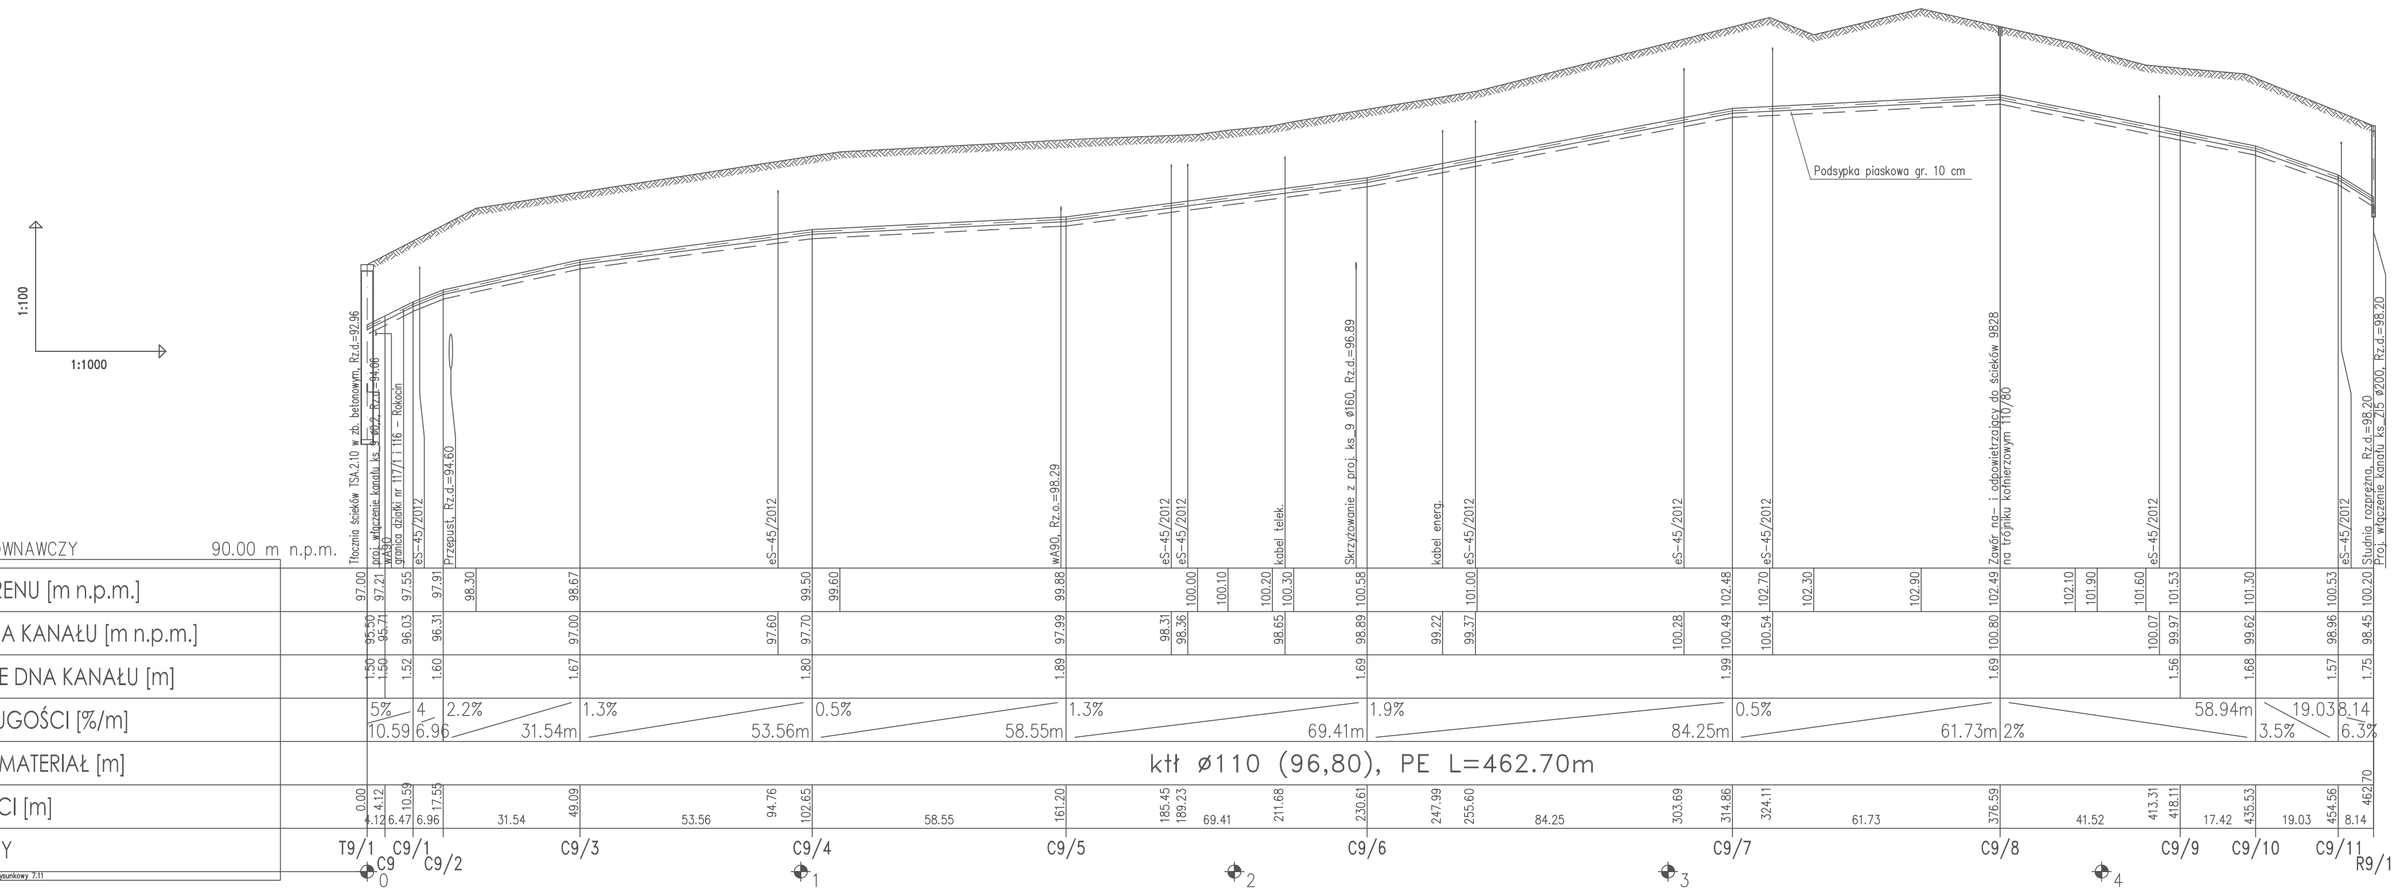

instalator pracownia projektowa

DOROTA STASIK
tel. 91 577 82 89 , kom. 601 85 86 03
ul. B. Chrobrego 8a/19, 73-110 Stargard Szcz.
e-mail: stasik@go2.pl

Temat: BUDOWA SIECI KANALIZACJI SANITARNEJ WRAZ Z PRZYŁĄCZAMI I INST. ZEWN. KANALIZACYJNĄ W MIEJSCOWOŚCIACH SUMIN-SUCUMIN-ROKOCIN	Nazwa rysunku: PROFIL PODŁUŻNY KANALIZACJI SANITARNEJ - P24
Projektował: mgr inż. Małgorzata Bieluń, upr. w branży sanitarnej nr 93/Sz/99	Adres: SUMIN - SUCUMIN - ROKOCIN, GMINA STAROGARD GDAŃSKI
Sprawdził: mgr inż. Dorota Stasik, upr. w branży sanitarnej nr 32/97	Inwestor: GMINA STAROGARD GDAŃSKI, UL. SIKORSKIEGO 9; 83-200 STAROGARD GD.
Data: 12.2012 · Skala: 1:100/1000 · Nr rysunku: 33	