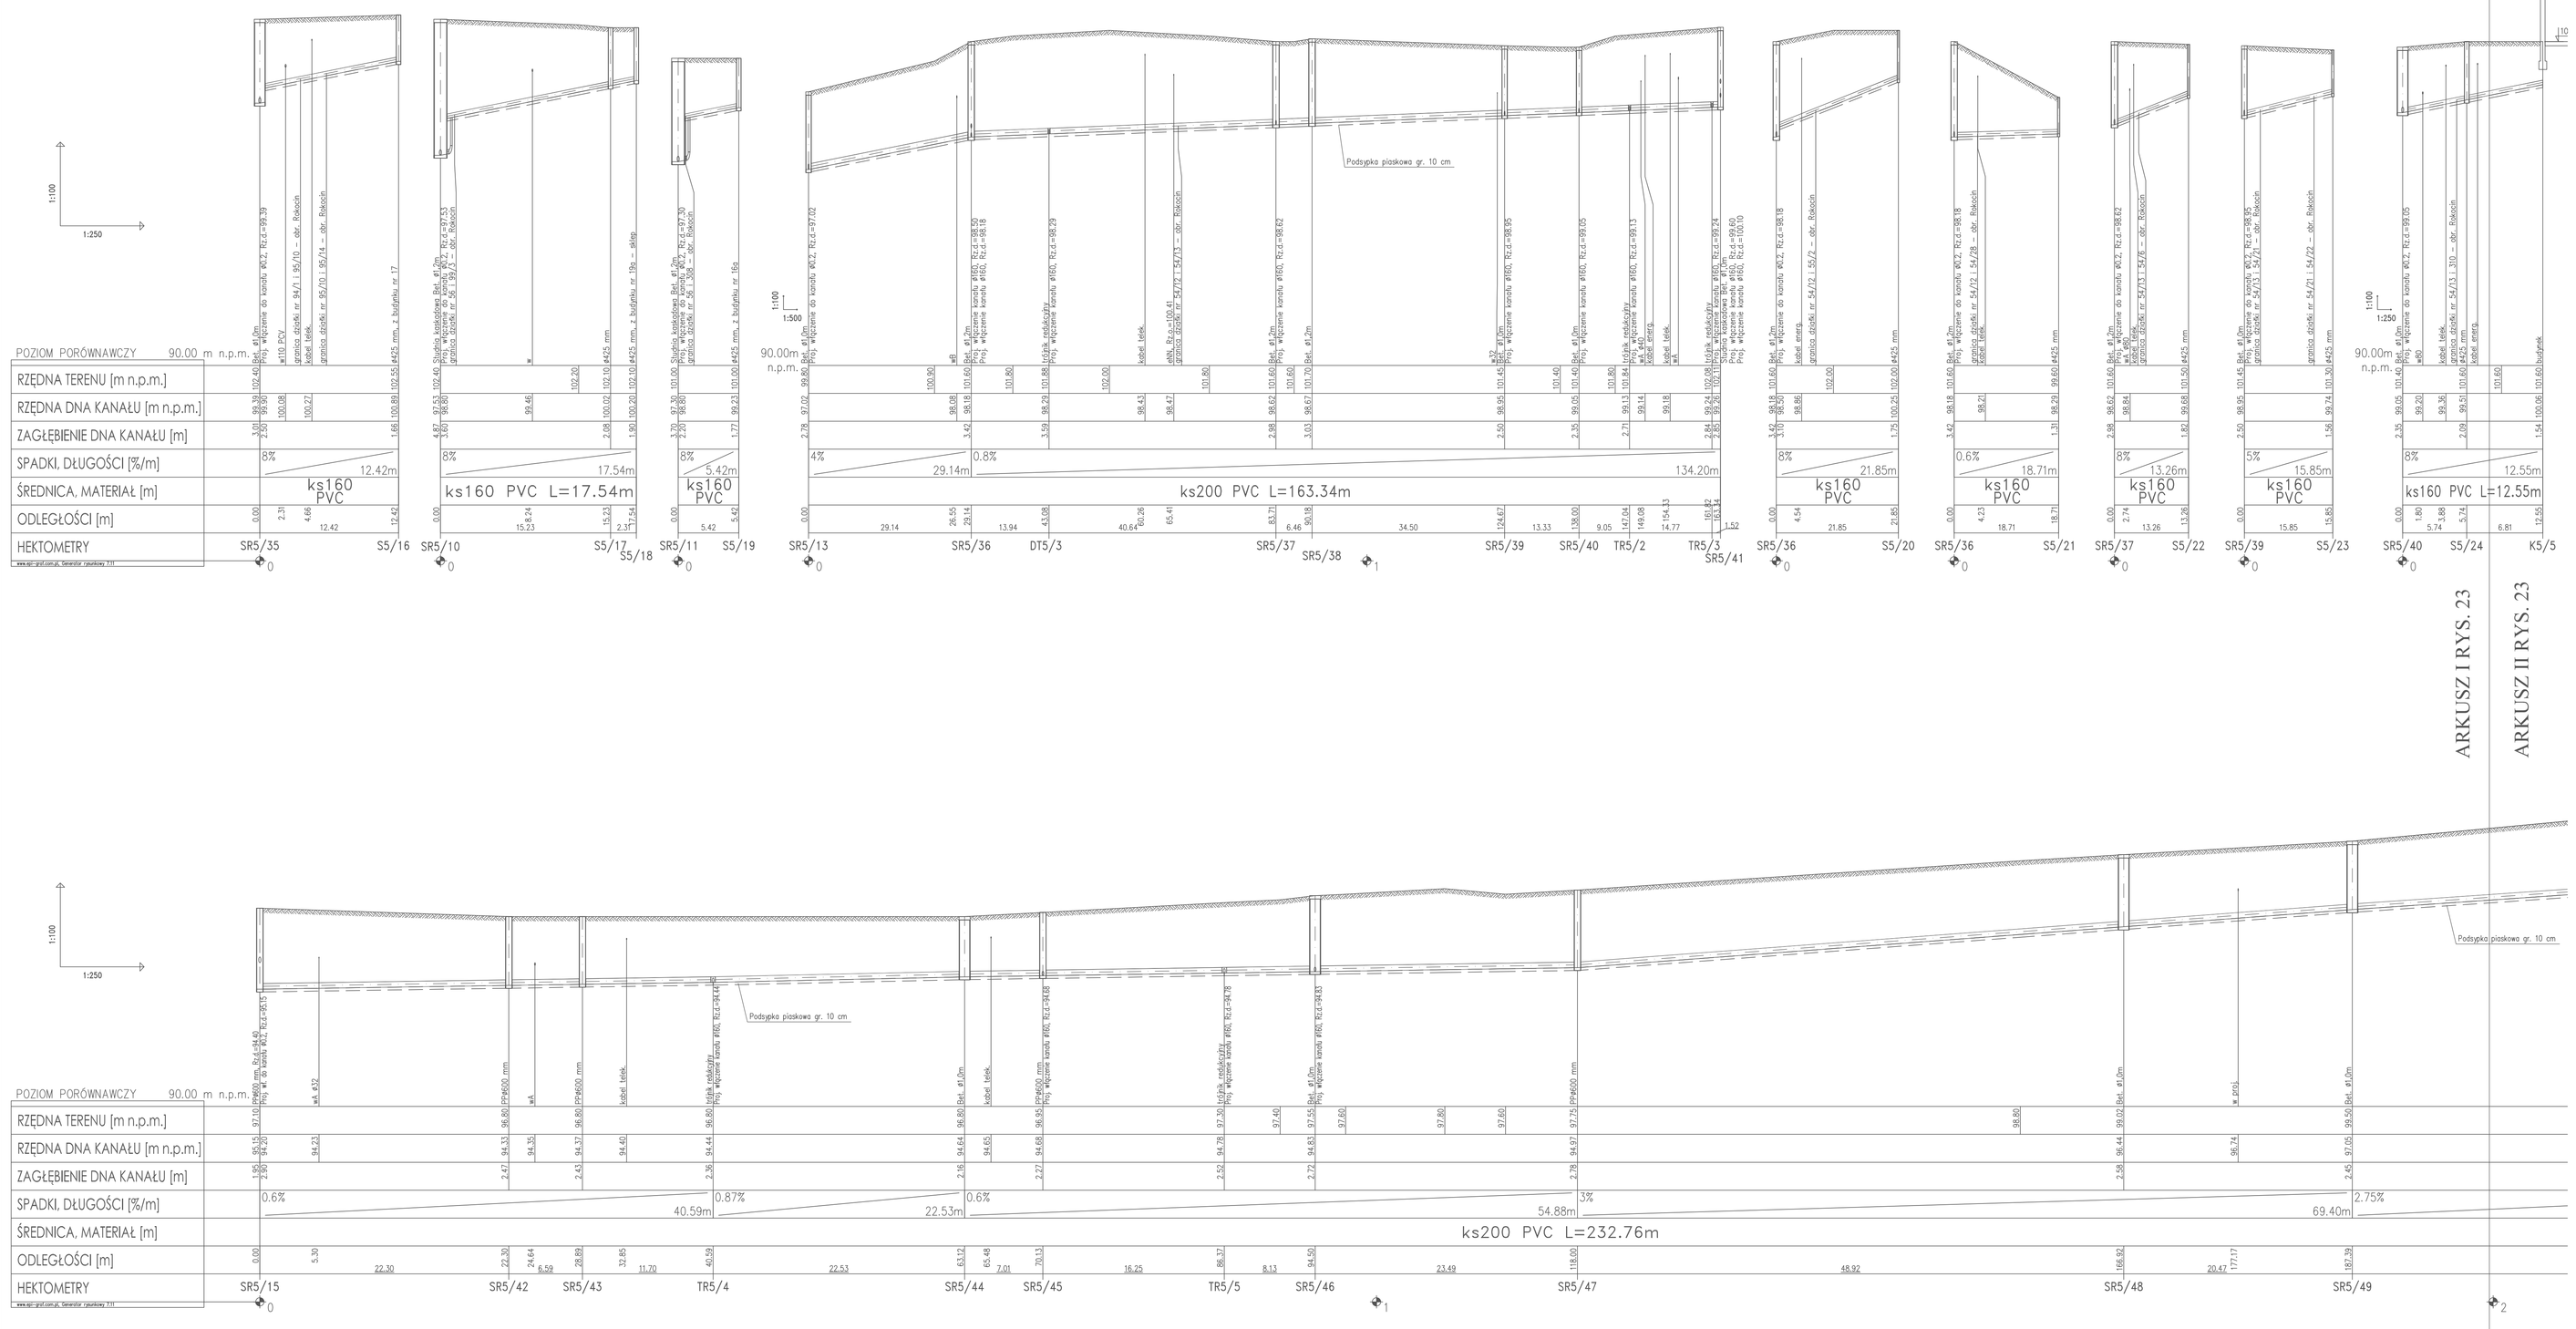
1:100
1:250
POZIOM PORÓWNAWCZY 90.00 m n.p.m.
RZĘDNA TERENU [m n.p.m.]
RZĘDNA DNA KANAŁU [m n.p.m.]
ZAGŁĘBIENIE DNA KANAŁU [m]
SPADKI, DŁUGOŚCI [%/m]
ŚREDNICA, MATERIAŁ [m]
ODLEGŁOŚCI [m]
HEKTOMETRY
ks160 PVC L=17.54m
ks200 PVC L=163.34m
ks200 PVC L=232.76m
Podsypka piaskowa gr. 10 cm
SR5/35
S5/16
SR5/10
S5/17
S5/18
SR5/11
S5/19
SR5/13
SR5/36
DT5/3
SR5/37
SR5/38
SR5/39
SR5/40
TR5/2
TR5/3
SR5/41
SR5/36
S5/20
SR5/36
S5/21
SR5/37
S5/22
SR5/39
S5/23
SR5/40
S5/24
K5/5
SR5/15
SR5/42
SR5/43
TR5/4
SR5/44
SR5/45
TR5/5
SR5/46
SR5/47
SR5/48
SR5/49
ARKUSZ I RYS. 23
ARKUSZ II RYS. 23