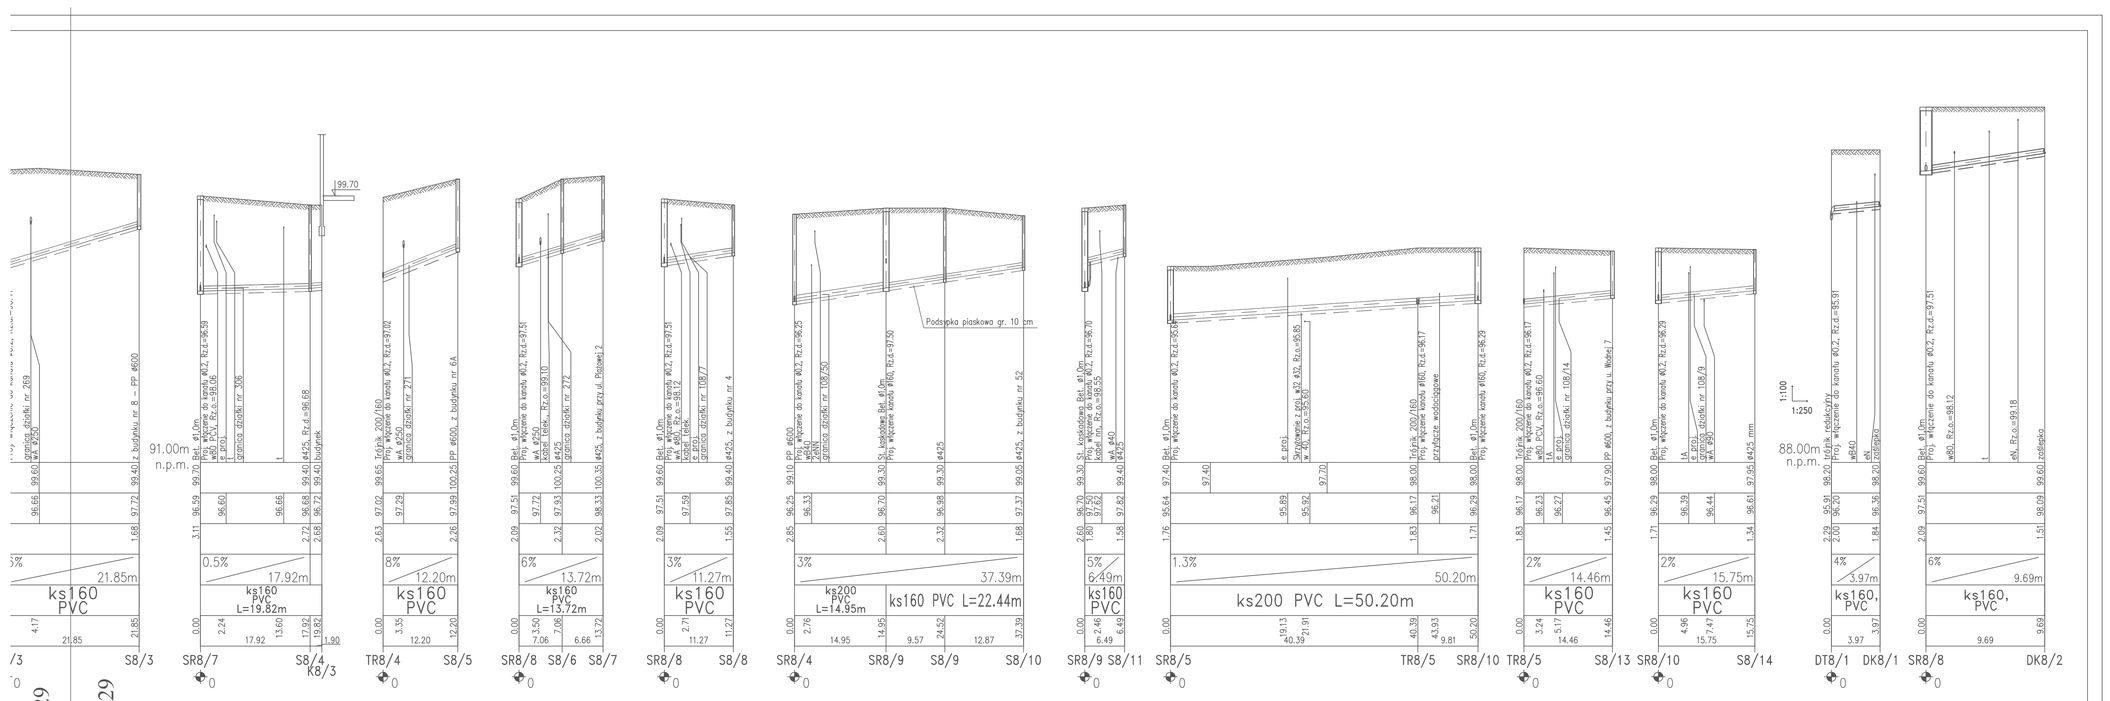

ARKUSZ I RYS. 29

ARKUSZ II RYS. 29

instalator PROJEKTOWANIE

DOROTA STASIK
tel. 91 577 82 89 , kom. 601 86 86 03
ul. B. Chrobrego 8a/19, 73-110 Stargard Szcz.
e-mail: stasik@go2.pl

Temat:
BUDOWA SIECI KANALIZACJI SANITARNEJ WRAZ Z PRZYŁĄCZAMI I INST. ZEWN. KANALIZACYJNA W MIEJSCOWOŚCIACH SUMIN-SUCUMIN-ROKOCIN

Nazwa rysunku:
PROFIL PODŁUŻNY KANALIZACJI SANITARNEJ - P20

Projektował:
mgr inż. Małgorzata Bieluń
upr. w branży sanitarnej nr 93/Sa/99

Adres:
SUMIN - SUCUMIN - ROKOCIN
GMINA STAROGARD GDAŃSKI

Sprawdził(a):
mgr inż. Dorota Stasik
upr. w branży sanitarnej nr 32/97

Inwestor:
GMINA STAROGARD GDAŃSKI
UL. SIKORSKIEGO 9; 83-200 STAROGARD GD.

Data:	Skala:	Nr rysunku:
12.2012	1:100/500/250	29