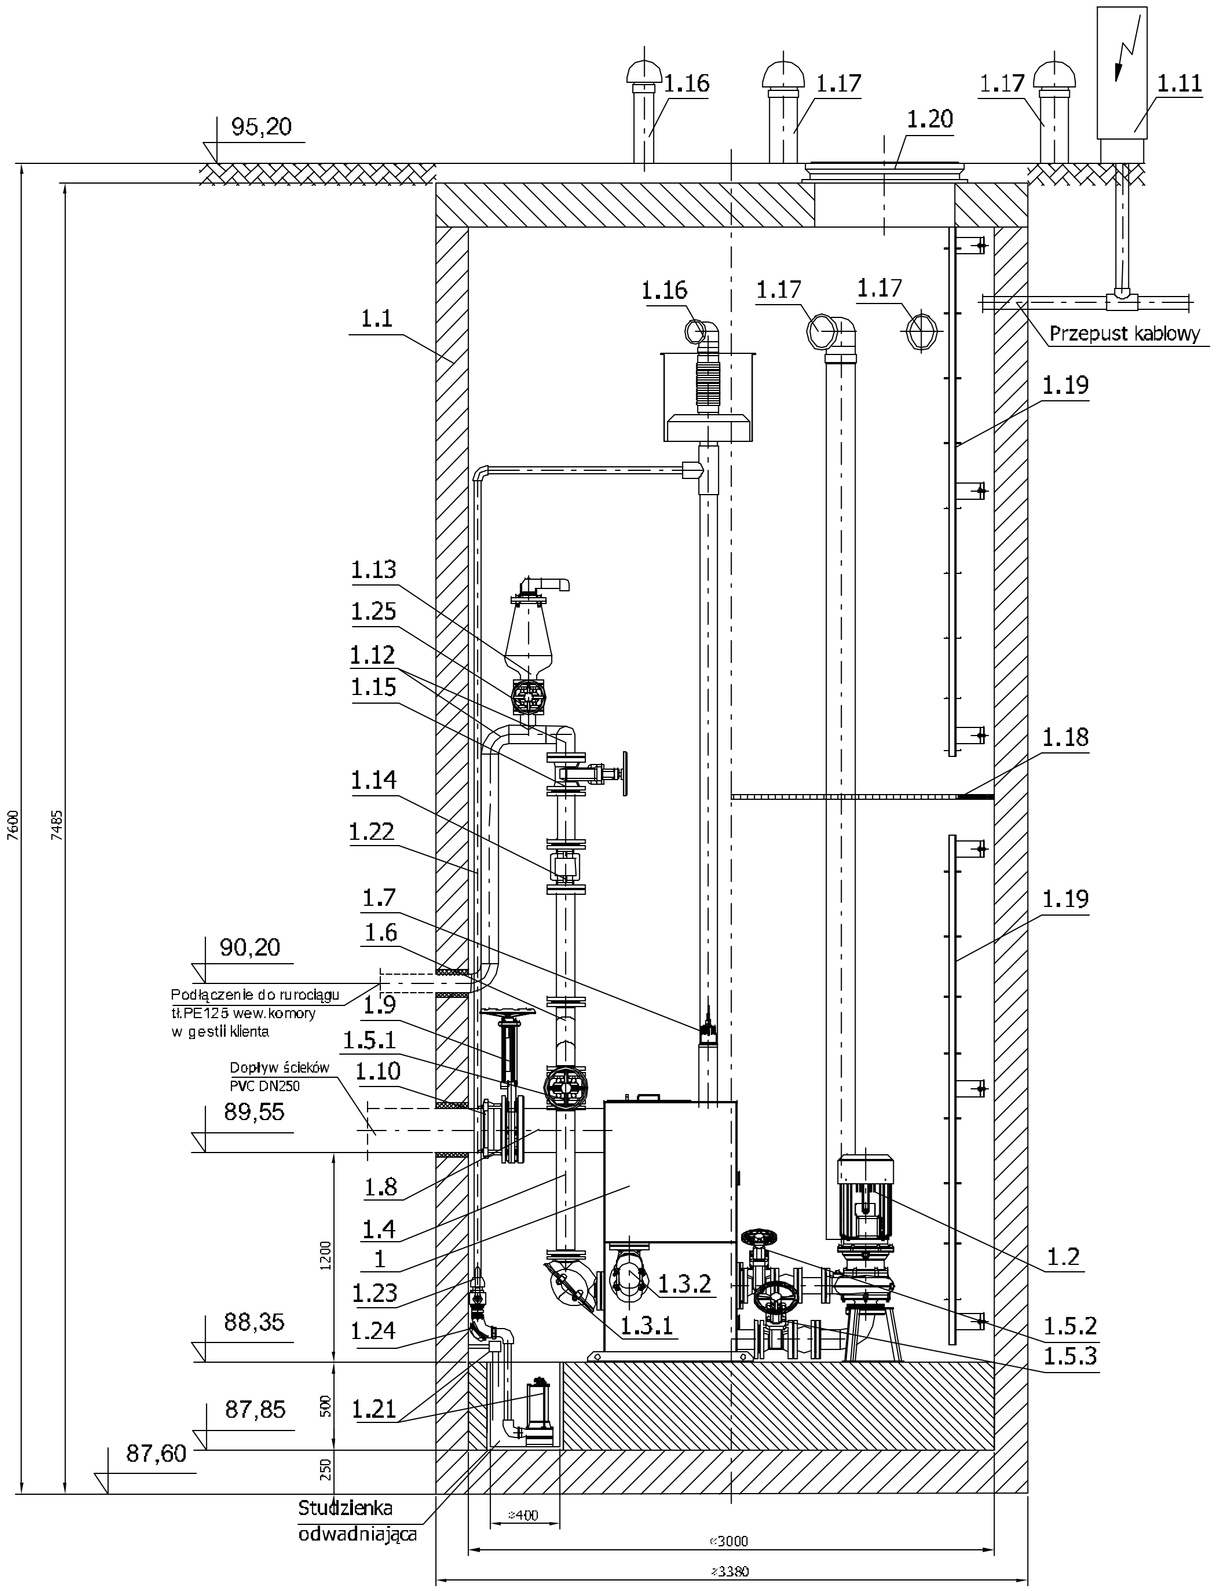

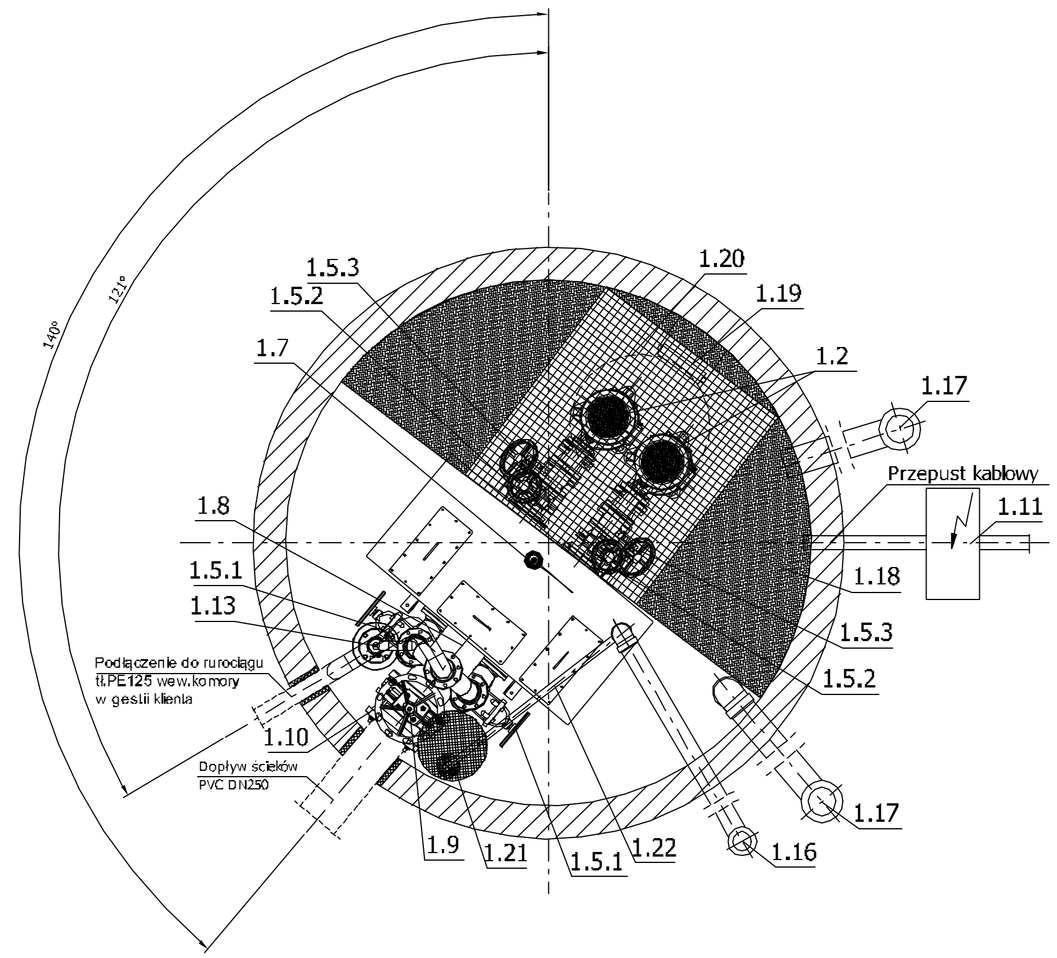

WYSZCZEGÓLNIENIE		
L.P.	NAZWA	SZTUK
1	Tłocznia ścieków TSA.2.30	1
1.1	Zbiornik betonowy ⌀3000x7485mm	1
1.2	Pompa typu FZB.2.30 7,5kW	2
1.3.1	Zawór zwrotny kulowy na tłoczeniu DN100 PN10	2
1.3.2	Zawór zwrotny kulowy na napływie DN100 PN10	2
1.4	Pion tłoczny DN100	2
1.5.1	Zasuwa kołnierzowa miękkouszczelniona DN100	2
1.5.2	Zasuwa kołnierzowa miękkouszczelniona DN80	2
1.5.3	Zasuwa kołnierzowa miękkouszczelniona DN100	2
1.6	Tłoczny rurociąg zbiorczy DN100	1
1.7	Sonda ultradźwiękowa	1
1.8	Przyłącze kanału grawitacyjnego DN250	1
1.9	Zasuwa nożowa DN250	1
1.10	Łącznik rurowo-kołnierzowy DN250	1
1.11	Urządzenie zabezpieczająco-sterujące UZS.8	1

L.P.	NAZWA	SZTUK
1.12	Podzespół kolanowy DN100	1
1.13	Zawór napowietrzająco odpowietrzający DN80	1
1.14	Przepływomierz elektromagnetyczny DN100	1
1.15	Zasuwa kołnierzowa miękkouszczelniona DN100	1
1.16	Wentylacja zbiornika tłocznego PVC110 z kominkiem wywiewnym z filtrem węglowym	1
1.17	Wentylacja komory PVC160 z kominkiem nawiewnym i wywiewnym	2
1.18	Podest roboczy	1
1.19	Drabinka złazowa	2
1.20	Właz żeliwny ciężki ⌀800 D400	1
1.21	Pompa odwadniająca FZA.1.02/400V sterowana sondami poziomu	1
1.22	Przewód odwadniający PE DN40	1
1.23	Zawór odcinający kulowy 2"	1
1.24	Zawór zwrotny kulowy kołnierzowy 2"	1
1.25	Zasuwa miękkouszczelniona DN80	1

instalator
PROGRAMY DLA WODOCIĄGÓW

DOROTA STASIK
tel. 0-577 92 59 , kom. 0-665x78
ul. S. Chrobrego 8a/19, 82-200 Starogard Gdańs.
e-mail: stasik@go2.pl

Temat:
BUDOWA SIECI KANALIZACJI SANITARNEJ WRAZ Z PRZYŁĄCZAMI I INST. ZEWN. KANALIZACYJNĄ W MIEJSCOWOŚCIACH SUMIN-SUCUMIN-ROKOCIN

Nazwa rysunku:
ZABUDOWA TŁOCZNI ŚCIEKÓW TŚ1 - ROKOCIN

Projektował:
mgr inż. Małgorzata Bielak
upr. w branży sanitarnej nr 93/Sz/99

Adres:
SUMIN - SUCUMIN - ROKOCIN
GMINA STAROGARD GDAŃSKI

Sprawdził:
mgr inż. Dorota Stasik
upr. w branży sanitarnej nr 32/97

Inwestor:
GMINA STAROGARD GDAŃSKI
UL. SIKORSKIEGO 9; 83-200 STAROGARD GD.

Data:	Skala:	Arkusz nr:
12.2012	1:25	50