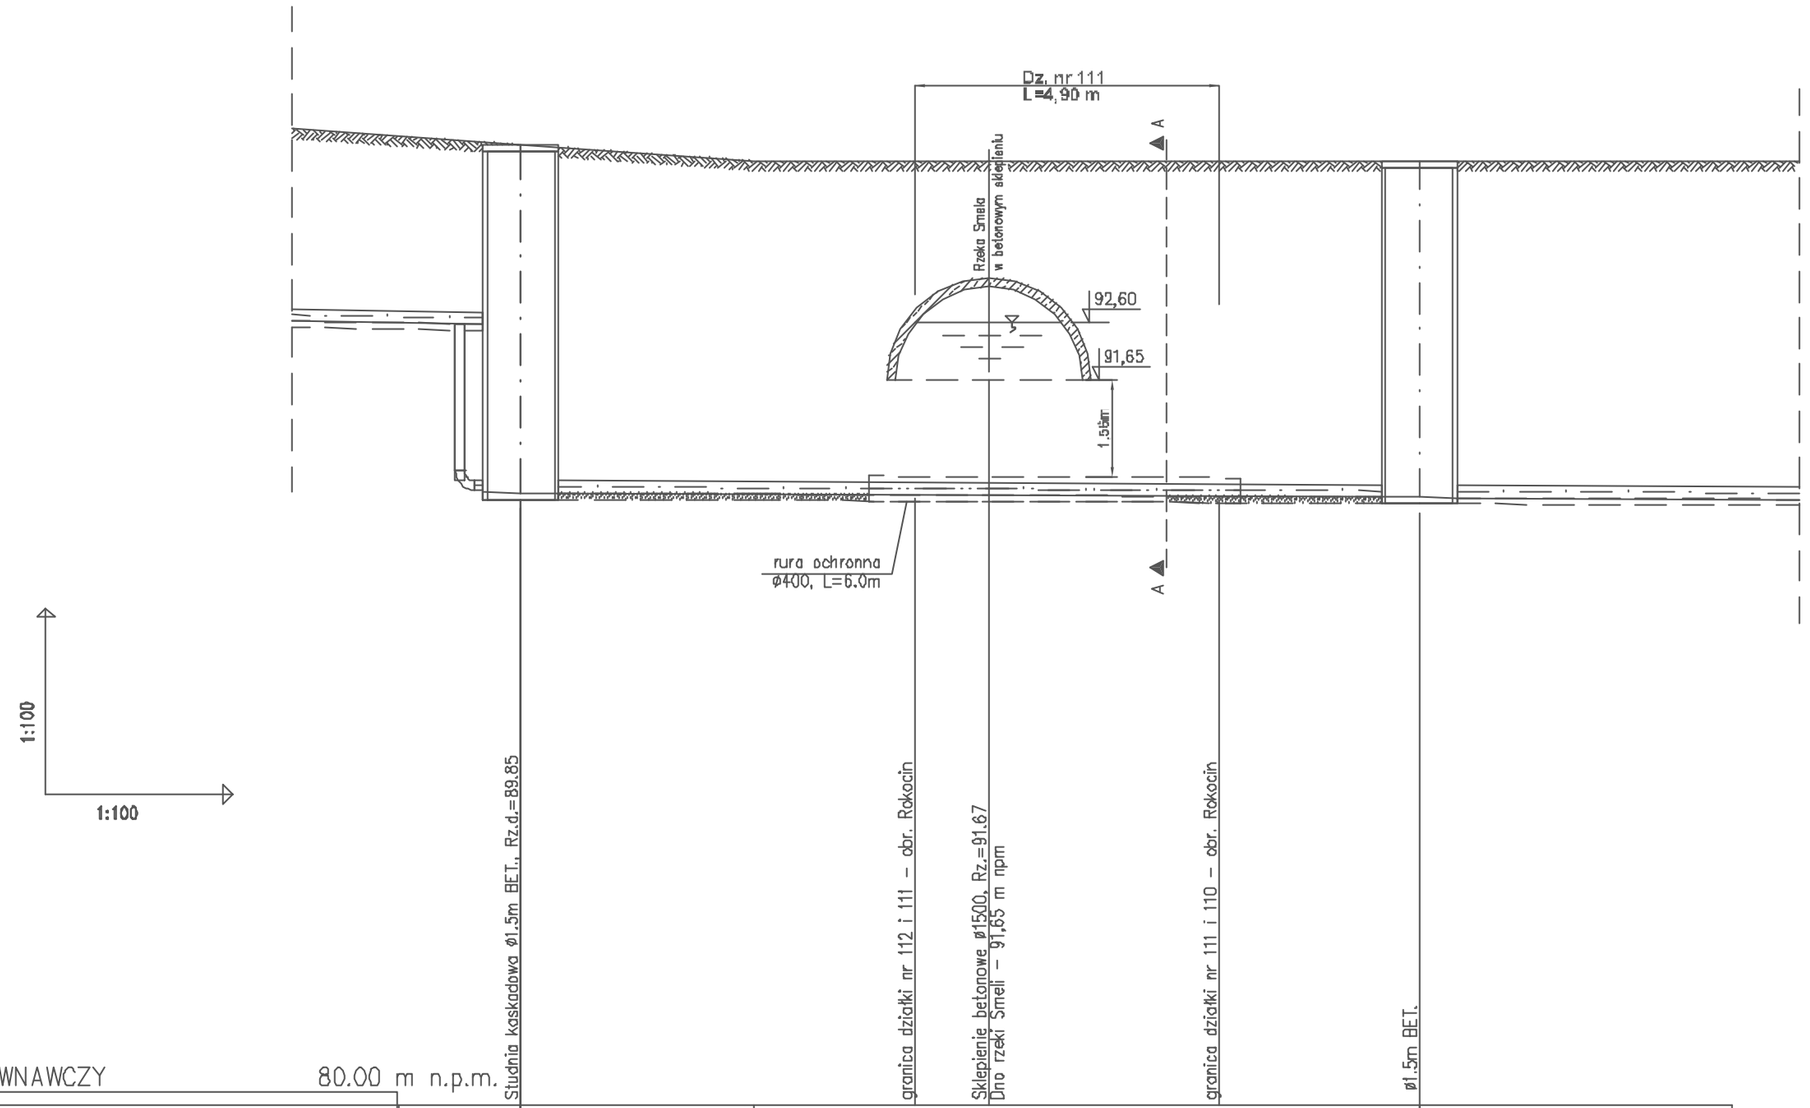

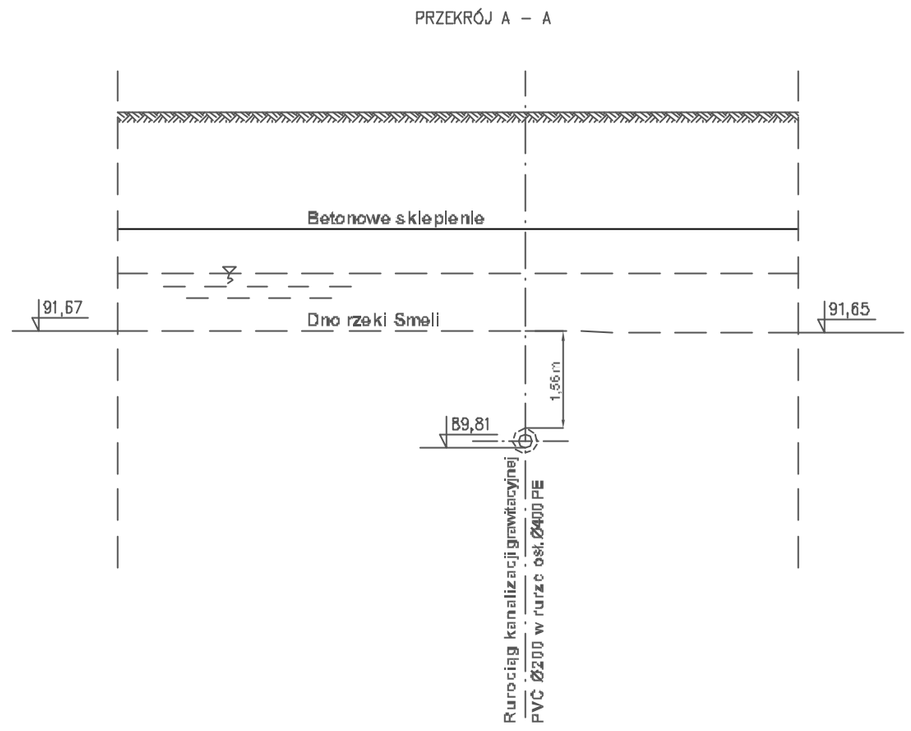

POZIOM PORÓWNAWCZY 80.00 m n.p.m.	Studnia kaskadowa ø1.5m BET., Rz.d.=89.85		Sklepienie betonowe ø1500, Rz.=91.67 Dno rzeki Smeli – 91,65 m npm		ø1.5m BET.
RZĘDNA TERENU [m n.p.m.]	95.46	95.20			95.20
RZĘDNA DNA KANAŁU [m n.p.m.]	92.40 89.85		89.81		89.78
ZAGŁĘBIENIE DNA KANAŁU [m]	3.06 5.61				5.42
SPADKI, DŁUGOŚCI [%/m]	40.00m 0.5%				
ŚREDNICA, MATERIAŁ [m]	ks200 PVC				
ODLEGŁOŚCI [m]	0.00	14.47	7.54		14.47
HEKTOMETRY	SR5 0				SR5/23

www.spl-grafi.com.pl, Generator rysunkowy 7.11

instalator
pracownia projektowa
DOROTA STASIK
tel. 91 8777 82 89 , kom. 501 868 608
ul. B. Chrobrego 8a/9 73-110 Stargard Szcz.
e-mail, stasik@gp.pl

Temat:
BUDOWA SIECI KANALIZACJI SANITARNEJ WRAZ Z PRZYŁĄCZAMI I INST. ZEWN. KANALIZACYJNĄ W MIEJSCOWOŚCIACH ŚUMIN-SŁCUMIN-ROKOCIN

Nazwa rysunku:
PROFIL PODŁUŻNY KANALIZACJI SANITARNEJ - PRZEJŚCIE POD RZEKĄ SMELĄ

Projektował:
mgr inż. Małgorzata Bieluń
upr. w branży sanitarnej nr 93/S7/99

Adres:
SUMIN - SŁCUMIN - ROKOCIN
GMINA STAROGARD GDAŃSKI

Sprawdził:
mgr inż. Dorota Stasik
upr. w branży sanitarnej nr 32/97

Inwestor:
GMINA STAROGARD GDAŃSKI
UL. SIKORSKIEGO 9; 83-200 STAROGARD GD.

Data	Skala	Nr rysunku
12.2012	1:100	4.3