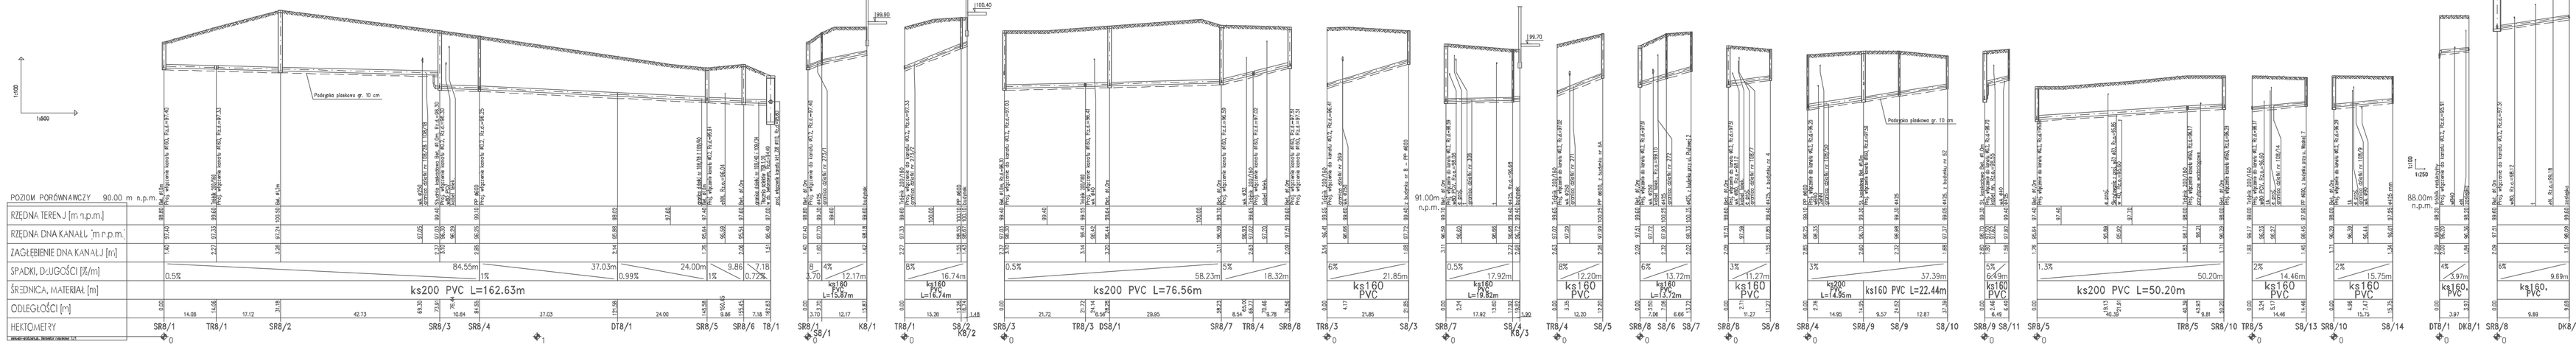

instalator

PROJEKT TECHNICZNY
BUDOWY, ROZBUDOWY I PRZEBUDOWY
OBIEKTÓW BUDOWLANYCH

BRANŻA:
SANITARNA

PROFIL PODŁUŻNY KANALIZACJI SANITARNEJ - PD1

PROJEKTOWAŁ:
mgr inż. Małgorzata Wnuk
upr. budowlane nr 1080/99

TEMAT:
SIEĆ SANITARNA - ETAP IV
GMINA STARY SĄCZ

SPRAWDZIŁ:
mgr inż. Dorota Stasik
upr. budowlane nr 1520/

DATA: 12.2012

SKALA: 1:100 500 250

NR RYSUNKU: 29

ADRES:
GMINA STARY SĄCZ
UL. T. KOŚCIUSZKI 11, 33-340 STARY SĄCZ