



Projekt chroniony prawami autorskimi - Roz. U. 1994 Nr 44 poz. 33
Prawo Autorskie dla / Copyright by :
Prawa Autorskie dla / Copyright by :
Prawa Autorskie dla / Copyright by :


data wydruku : 2015-06-24 10:33:26
ścieżka pliku : D:\proj\STAROGARD_GD\NOWA WIEŚ RZECZNA\09115042_Nowa Wsie Rieczna.dwg
styl wydruku : projekt_1.ctb
urządzenie wydruku : DWG To PDF.pc3
użytkownik : KMP12

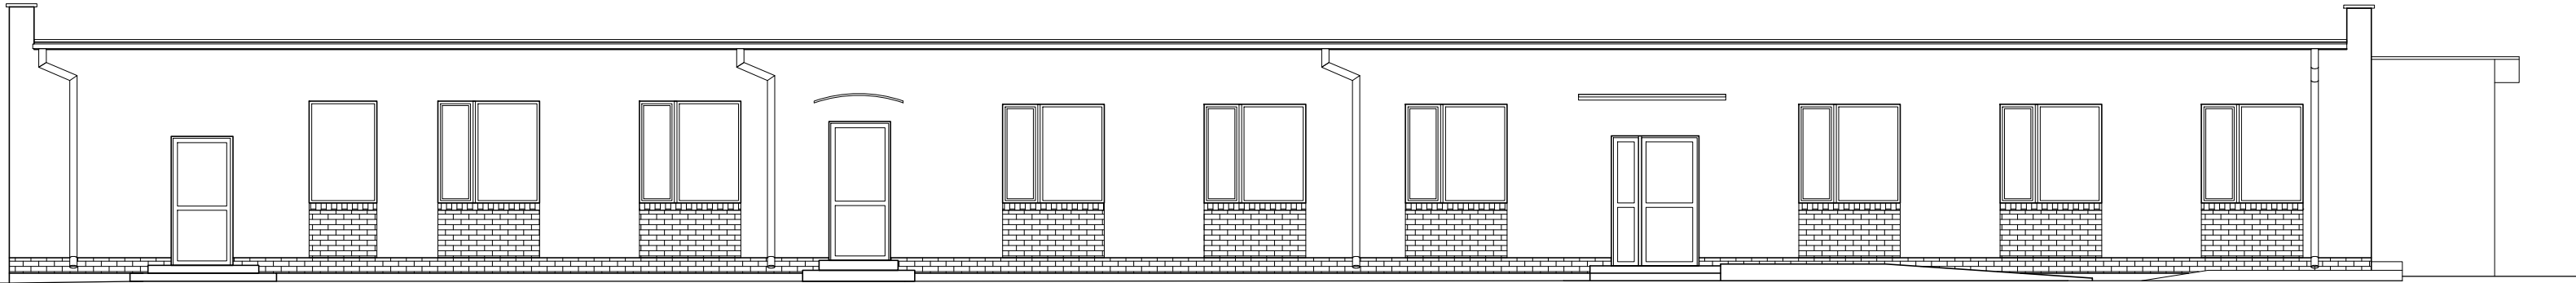


Elewacja zachodnia E01

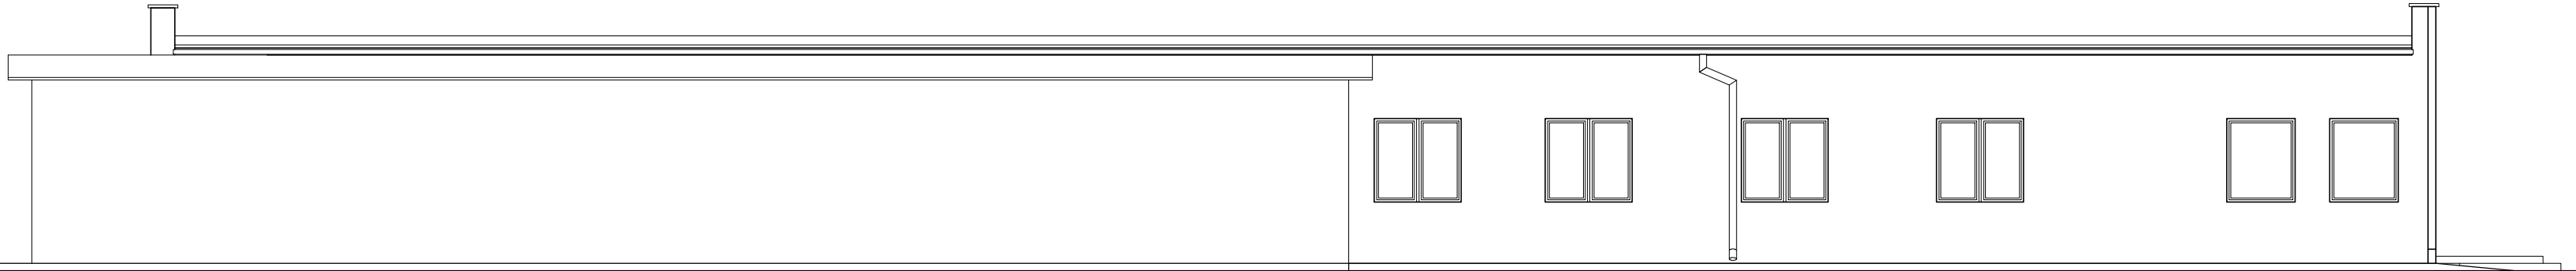

Elewacja zachodnia E04

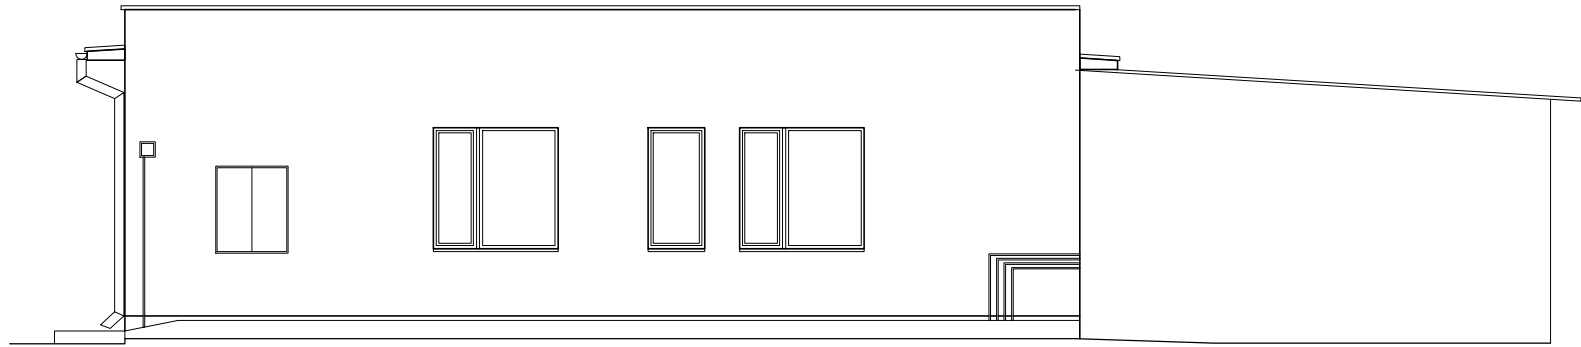

Elewacja południowa E02

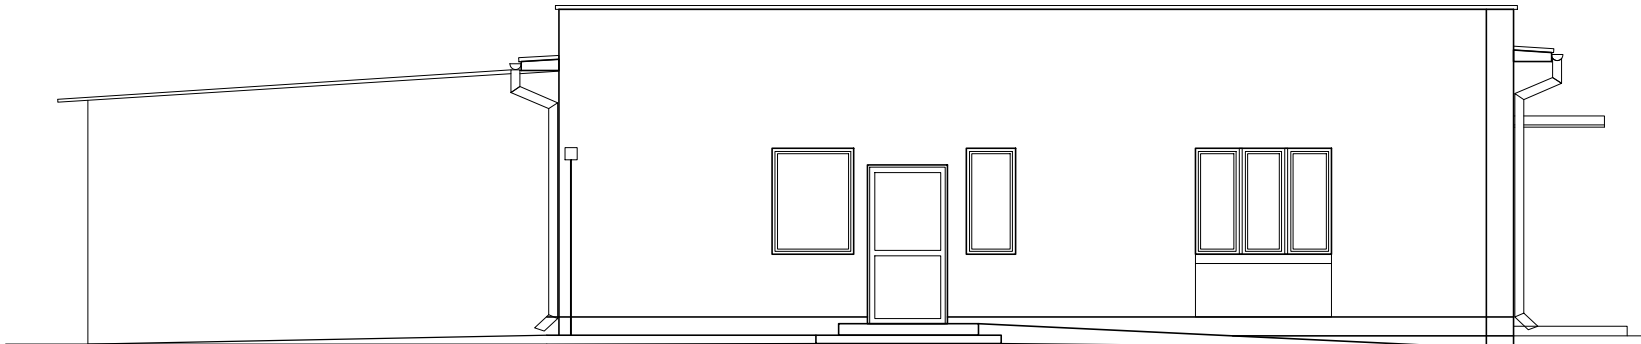

Elewacja północna E03

ORIENTACJA:

schemat:

kierunek:

- UWAGI:
- Rysunek należy rozpatrywać równolegle z projektami branżowymi;
 - W zakresie nieokreślonym w dokumentacji projektowej obowiązują:
 - Prawo Budowlane oraz obowiązujące "warunki techniczne", ustawy i rozporządzenia;
 - Warunki Techniczne Wykonania i Odbioru Robót Budowlanych (wg ITB);
 - obowiązujące Normy (wg P.K.N.);
 - instrukcje i wytyczne producentów i dostawców materiałów budowlanych i instalacyjnych;
 - Przed przystąpieniem do realizacji, w fazie wykonawczej, wszystkie wymiary należy sprawdzić na budowie;

LEGENDA:

Construction & Business Project Sp. z o.o.
ul. Romana Maya 1, 61-371 Poznań

Projektant GL:	Imię i nazwisko:	numer uprawnień:	podpis:
Sprawdzający:	mgr inż. arch. K. Gauden	WP-OIA/OKK/UpB/28/2011	
Opracowanie:	mgr inż. arch. Jarosław Krawczyk	UAN-8386/64/90	
	mgr inż. arch. Joanna Gierszewska		
	inż. arch. Paula Bekas		

projekt:	Termomodernizacja budynku komunalnego w Nowej Wsi Rzecznej ul. Rieczna 18, 83-200 Nowa Wieś Rieczna		
obiekt:	Budynek komunalny w Nowej Wsi Rzecznej ul. Rieczna 18, 83-200 Nowa Wieś Rieczna		
inwestor:	Gmina Starogard Gdański ul. Sikorskiego 9, 83-200 Starogard Gdański	data:	06.2015
tytuł rysunku:	Inwentaryzacja - elewacje E01, E02, E03, E04	skala:	1:100
część rys.:	branża:	faza projektu:	format arkusza:
1/1	Architektura	PB	810x297
			numer rysunku:
			A04

Projekt chroniony prawami autorskimi - Roz. U. 1994 Nr 44 poz. 33; Wszelkie prawa zastrzeżone / All rights reserved. Powielanie, rozpowszechnianie, wykorzystanie, wprowadzanie zmian bez zgody posiadacza praw autorskich jest zabronione! Prawa Autorskie dla / Copyright by : Construction & Business Project Sp. z o.o.