


data wydruku : 2015-06-26 10:19:31
ścieżka pliku : D:\COP\STAROGARD_GD\NOWA WIEŚ RZECZNA\PB1\53625_Nowa wieś rzeczna.dwg
system wydruku : plottowanie
urządzenie wydruku : PLOTTER
użytkownik : KOMP12

Projekt chroniony prawami autorskimi - Dział 1794 Nf4 poz.83
Wszelkie prawa zastrzeżone / All rights reserved.
Powielanie, rozpowszechnianie, wykorzystanie, wyrażanie zgody podlega praw autorskich jest zabronione!
Prawa Autorskie dla / Copyright by : Construction & Business Project Sp. z o.o.

RZUT DACHU

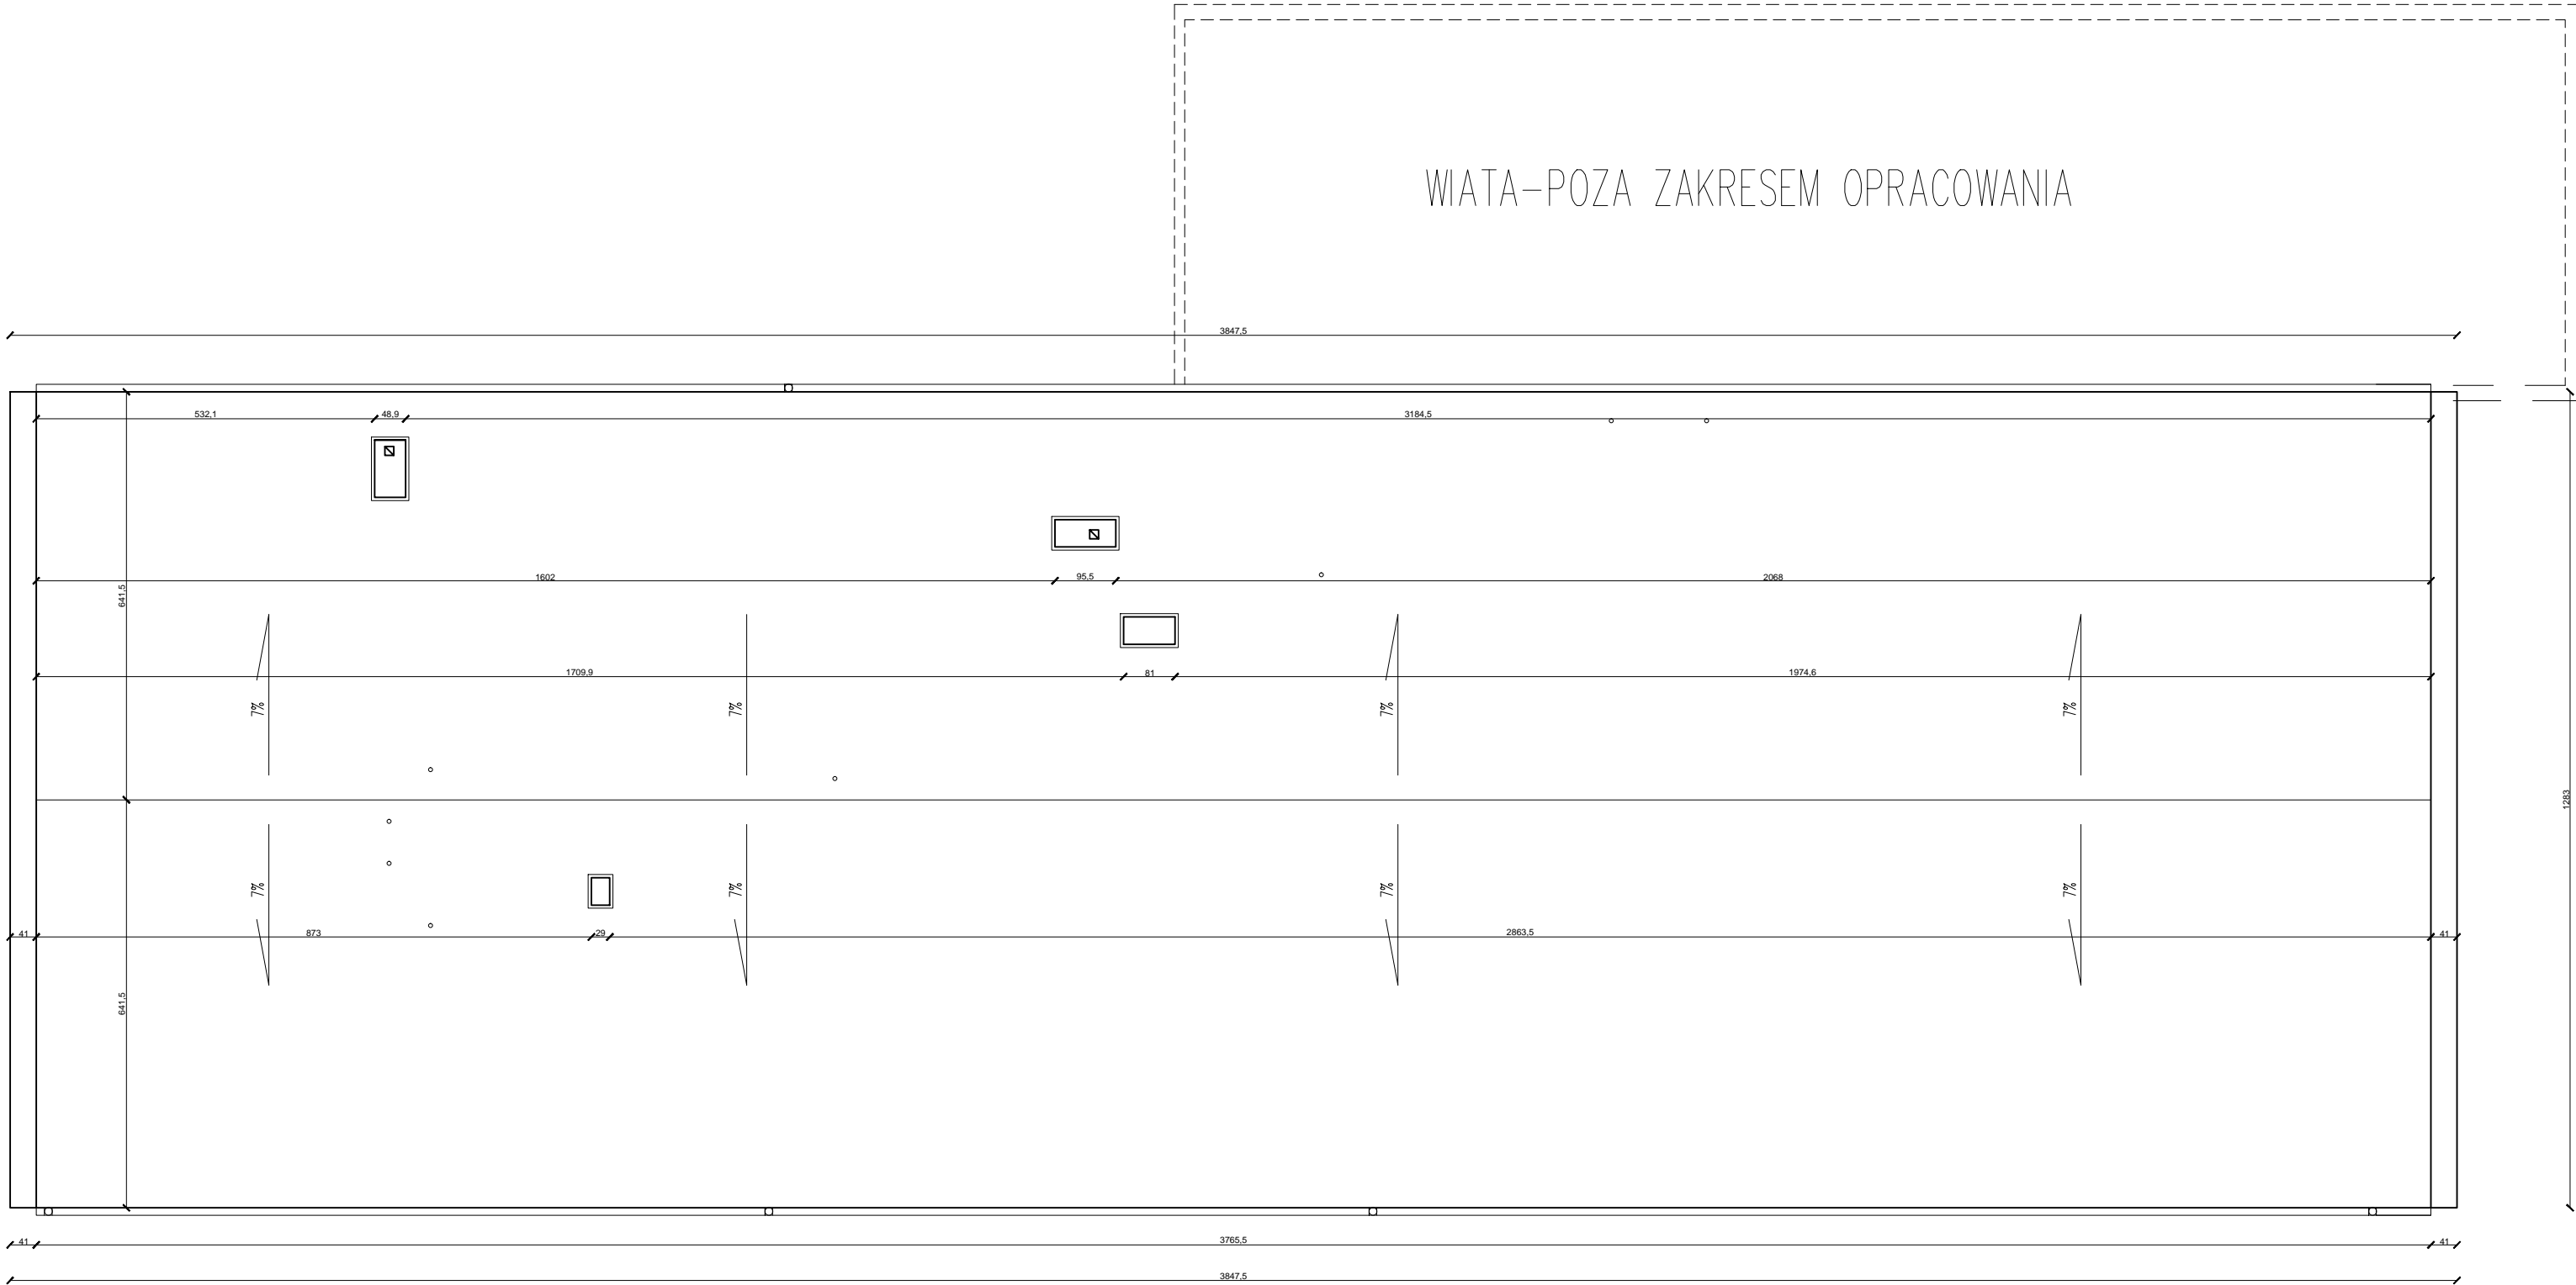

WIATA - POZA ZAKRESEM OPRACOWANIA

ORIENTACJA:
schemat: kierunek:

E 03

E 01

E 04

E 02

- UWAGI:
1.

Rysunek należy rozpatrywać równolegle z projektami branżowymi;
2.

W zakresie nieokreślonym w dokumentacji projektowej obowiązują:
 - Prawo Budowlane oraz obowiązujące "warunki techniczne", ustawy i rozporządzenia;
 - Warunki Techniczne Wykonania i Odbioru Robót Budowlanych (wg ITB);
 - obowiązujące Normy (wg P.K.N.);
 - instrukcje i wytyczne producentów i dostawców materiałów budowlanych i instalacyjnych;
3.

Przed przystąpieniem do realizacji, w fazie wykonawczej, wszystkie wymiary należy sprawdzić na budowie;

LEGENDA:

Construction & Business Project Sp. z o.o.			
ul. Romana Maya 1, 61-371 Poznań			
Projektant Gł.:	mgr inż. arch. K. Gauden WP-OIA/OKK/UpB/28/2011		numer uprawnień:
Sprawdzający:	mgr inż. arch. Jarosław Krawczyk UAN-8386/64/90		podpis:
Opracowanie	mgr inż. arch. Joanna Gierszewska		
	inż. arch. Paula Bekas		

projekt:	Termomodernizacja budynku komunalnego w Nowej Wsi Rzecznej ul. Reczna 18, 83-200 Nowa Wieś Reczna			
obiekt:	Budynek komunalny w Nowej Wsi Rzecznej ul. Reczna 18, 83-200 Nowa Wieś Reczna			
inwestor:	Gmina Starogard Gdański ul. Sikorskiego 9, 83-200 Starogard Gdański		data:	06.2015
tytuł rysunku:	Projekt- rzut dachu		skala:	1:100
część rys.:	branża:	faza projektu:	format arkusza:	numer rysunku:
1/1	Architektura	PB	600x297	A06
<small>Projekt chroniony prawami autorskimi - Dział 1794 Nf4 poz.83. Wszelkie prawa zastrzeżone / All rights reserved. Powielanie, rozpowszechnianie, wykorzystanie, wyrażanie zgody podlega praw autorskich jest zabronione! Prawa Autorskie dla / Copyright by : Construction & Business Project Sp. z o.o.</small>				