



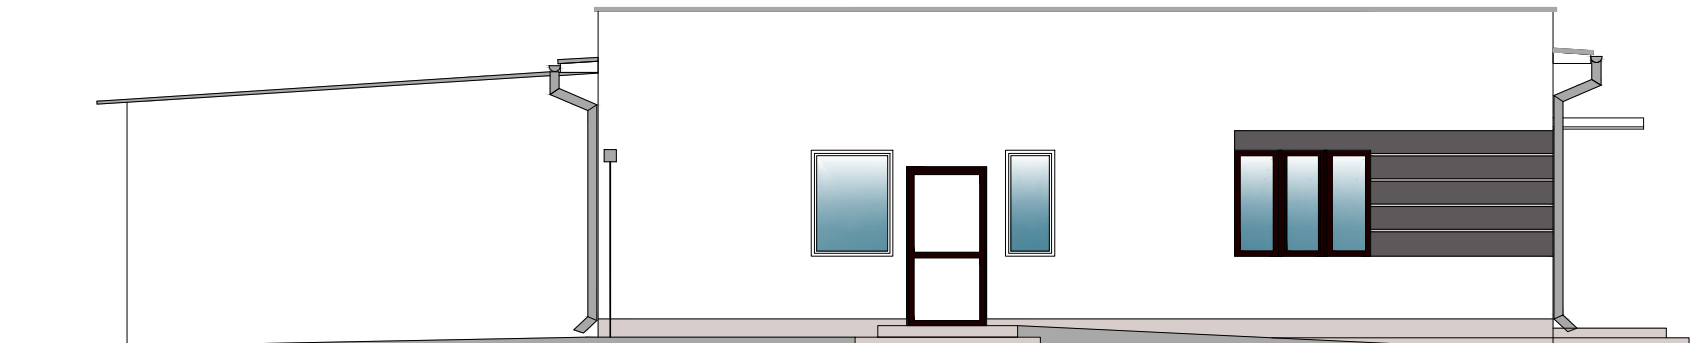


Elewacja zachodnia E04



Elewacja północna E03

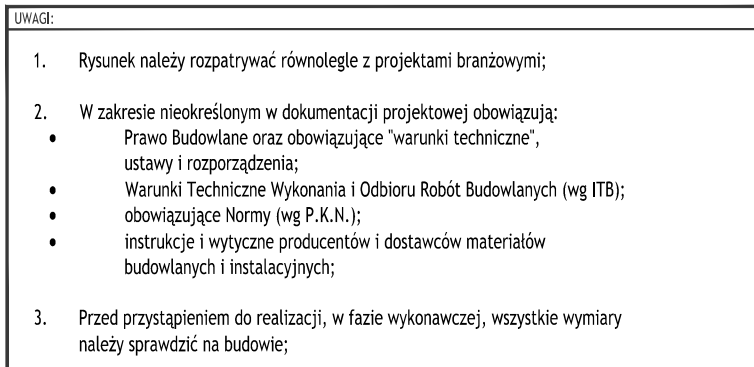

 NCS 7502-R12B
 NCS 1406-Y99R
 W

	imię i nazwisko:	numer uprawnień:	podpis:
Projektant GŁ:	mgr inż. arch. K. Gauden	WP-OIA/OKK/UpB/28/2011	
Sprawdzający:	mgr inż. arch. Jarosław Krawczyk	UAN-8386/64/90	
Opracowanie	mgr inż. arch. Joanna Gierszewska		
	inż. arch. Paula Bekas		

projekt:	Termomodernizacja budynku komunalnego w Nowej Wsi Rzecznej ul. Rzečna 18, 83-200 Nowa Wieś Rzečna			
obiekt:	Budynek komunalny w Nowej Wsi Rzecznej ul. Rzečna 18, 83-200 Nowa Wieś Rzečna			
inwestor:	Gmina Starogard Gdański ul. Sikorskiego 9, 83-200 Starogard Gdański			data: 06.2015
tytuł rysunku:	Projekt - elewacje E01, E02, E03, E04			skala: 1:100
część rys.:	branża:	faza projektu:	format arkusza:	numer rysunku:
1/1	Architektura	PB	810×297	A08

Projekt chroniony prawami autorskimi - Dz.U.1994 Nr 24 poz. 83; Wszelkie prawa zastrzeżone / All rights reserved. Powielanie, rozpowszechnianie, wykorzystywanie, wprowadzanie zmian bez zgody posiadacza praw autorskich jest zabronione! Prawa Autorskie dla / Copyright by : Construction & Business Project Sp. z o.o.