


MONTAŻ RYNNY DO OKAPU

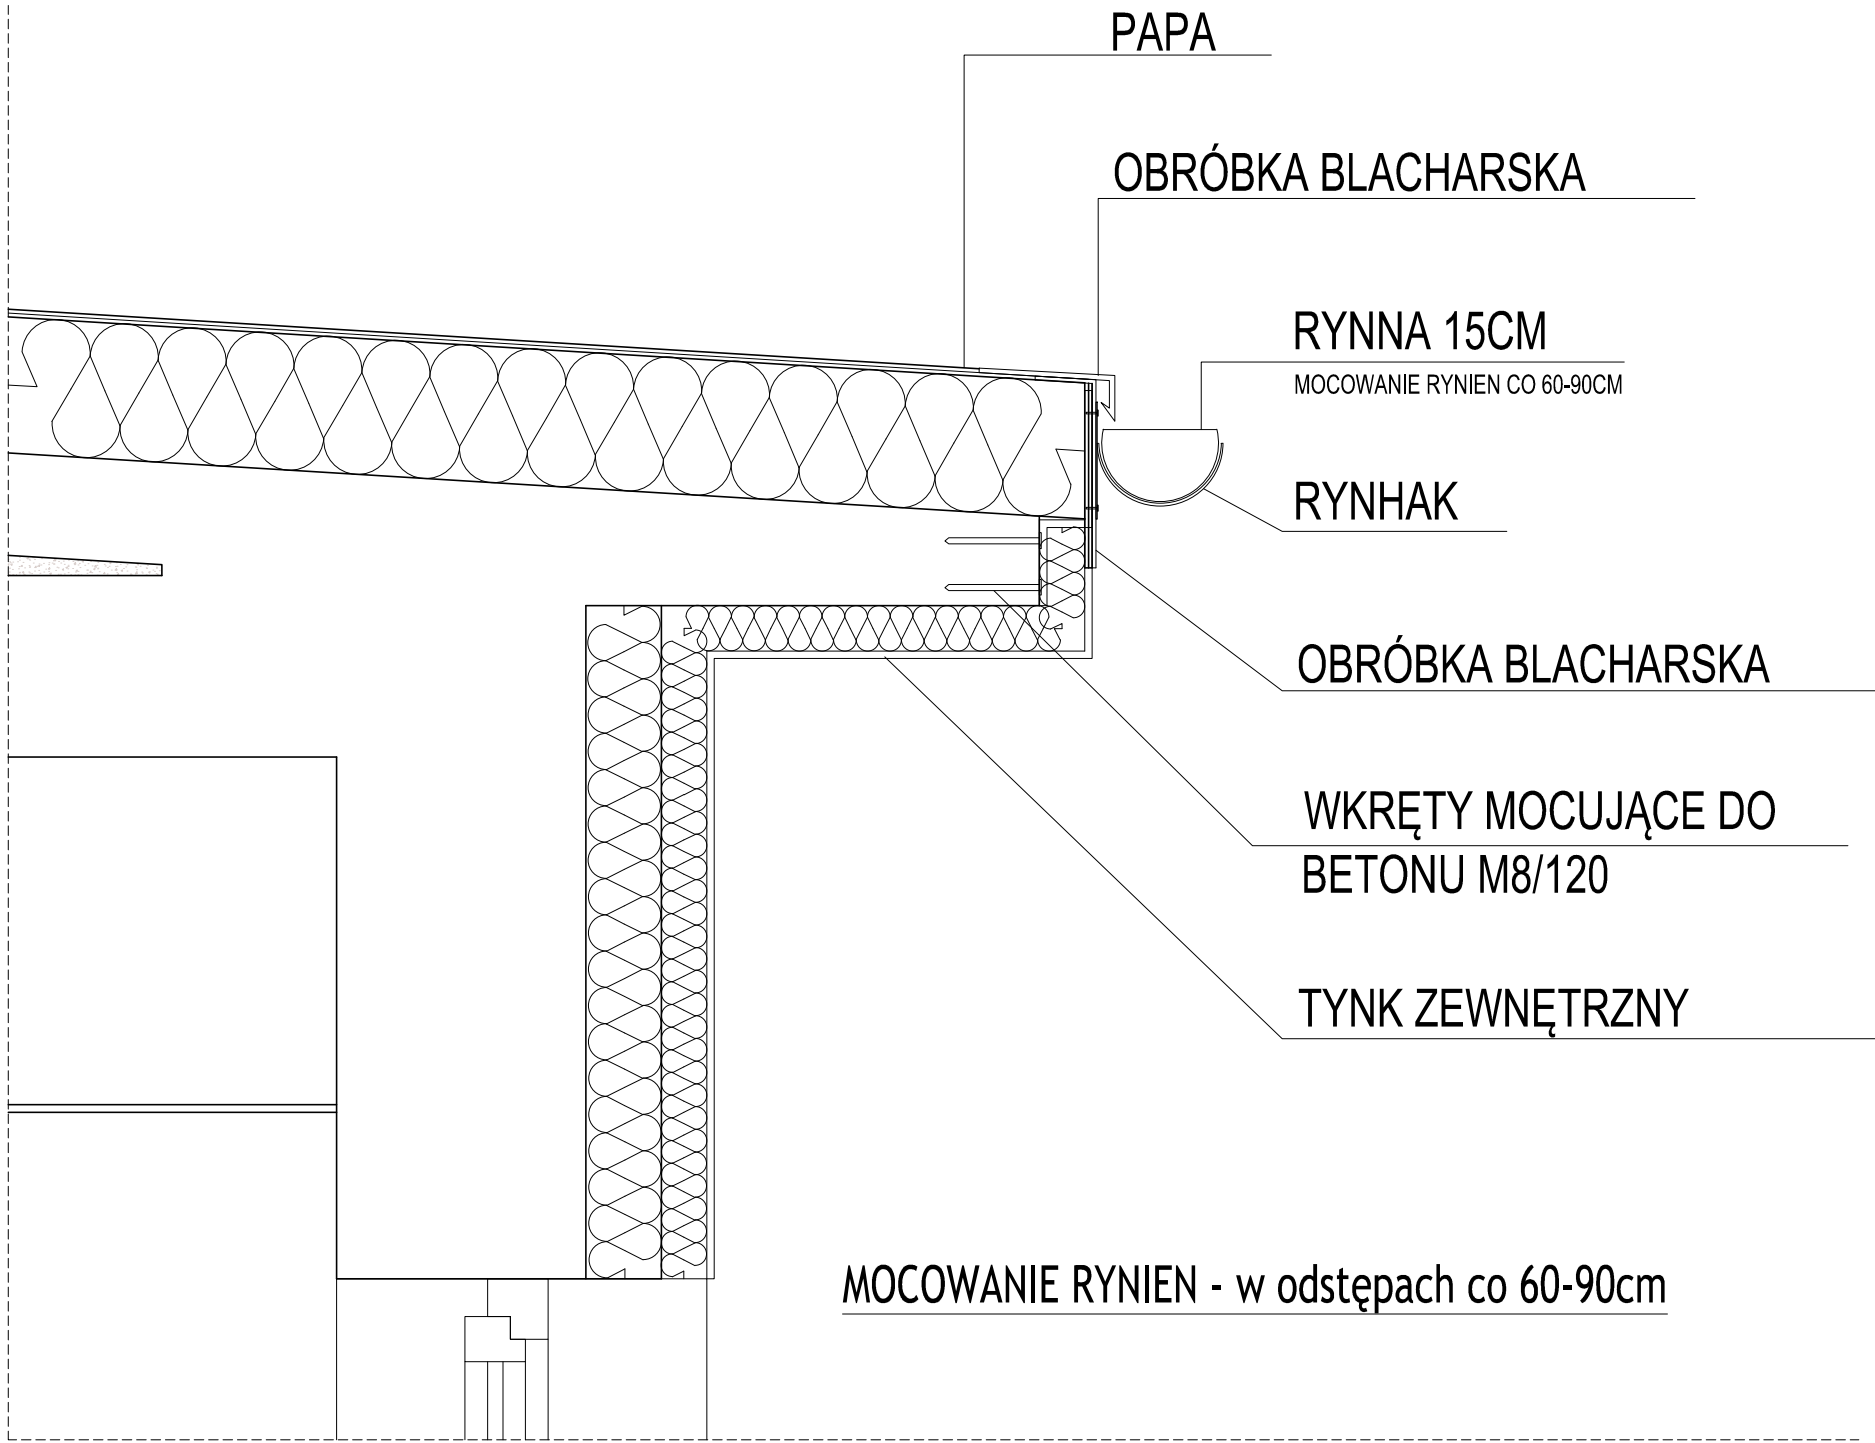

ORIENTACJA:

schemat:

kierunek:

- UWAGI:
1.

Rysunek należy rozpatrywać równoległe z projektami branżowymi;
2.

W zakresie nieokreślonym w dokumentacji projektowej obowiązują:
 - Prawo Budowlane oraz obowiązujące "warunki techniczne", ustawy i rozporządzenia;
 - Warunki Techniczne Wykonania i Odbioru Robót Budowlanych (wg ITB);
 - obowiązujące Normy (wg P.K.N.);
 - instrukcje i wytyczne producentów i dostawców materiałów budowlanych i instalacyjnych;
3.

Przed przystąpieniem do realizacji, w fazie wykonawczej, wszystkie wymiary należy sprawdzić na budowie;

LEGENDA:

Construction & Business Project Sp. z o.o.			
ul. Romana Maya 1, 61-371 Poznań			
	imię i nazwisko:	numer uprawnień:	podpis:
Projektant Gt.:	mgr inż. arch. K. Gauden	WP-OIA/OKK/UpB/28/2011	
Sprawdzający:	mgr inż. arch. Jarosław Krawczyk	UAN-8386/64/90	
Opracowanie	mgr inż. arch. Joanna Gierszewska		
	inż. arch. Paula Bekas		

projekt:	Termomodernizacja budynku komunalnego w Nowej Wsi Rzecznej			
	ul. Reczna 18, 83-200 Nowa Wieś Reczna			
obiekt:	Budynek komunalny w Nowej Wsi Rzecznej			
	ul. Rieczna 18, 83-200 Nowa Wieś Rieczna			
inwestor:	Gmina Starogard Gdański			data:
	ul. Sikorskiego 9, 83-200 Starogard Gdański			06.2015
tytuł rysunku:	Projekt - detal montażu rynny			skala:
				1:10
część rys.:	branża:	faza projektu:	format arkusza:	numer rysunku:
1/1	Architektura	PB	420x297	A09

Projekt chroniony prawami autorskimi - Dz.U.1994 Nr24 poz.83; Wszelkie prawa zastrzeżone / All rights reserved. Powielanie , rozpowszechnianie, wykorzystanie, wprowadzanie zmian bez zgody posiadacza praw autorskich jest zabronione! Prawa Autorskie dla / Copyright by : Construction & Business Project Sp. z o.o.