


RZUT PIĘTRA

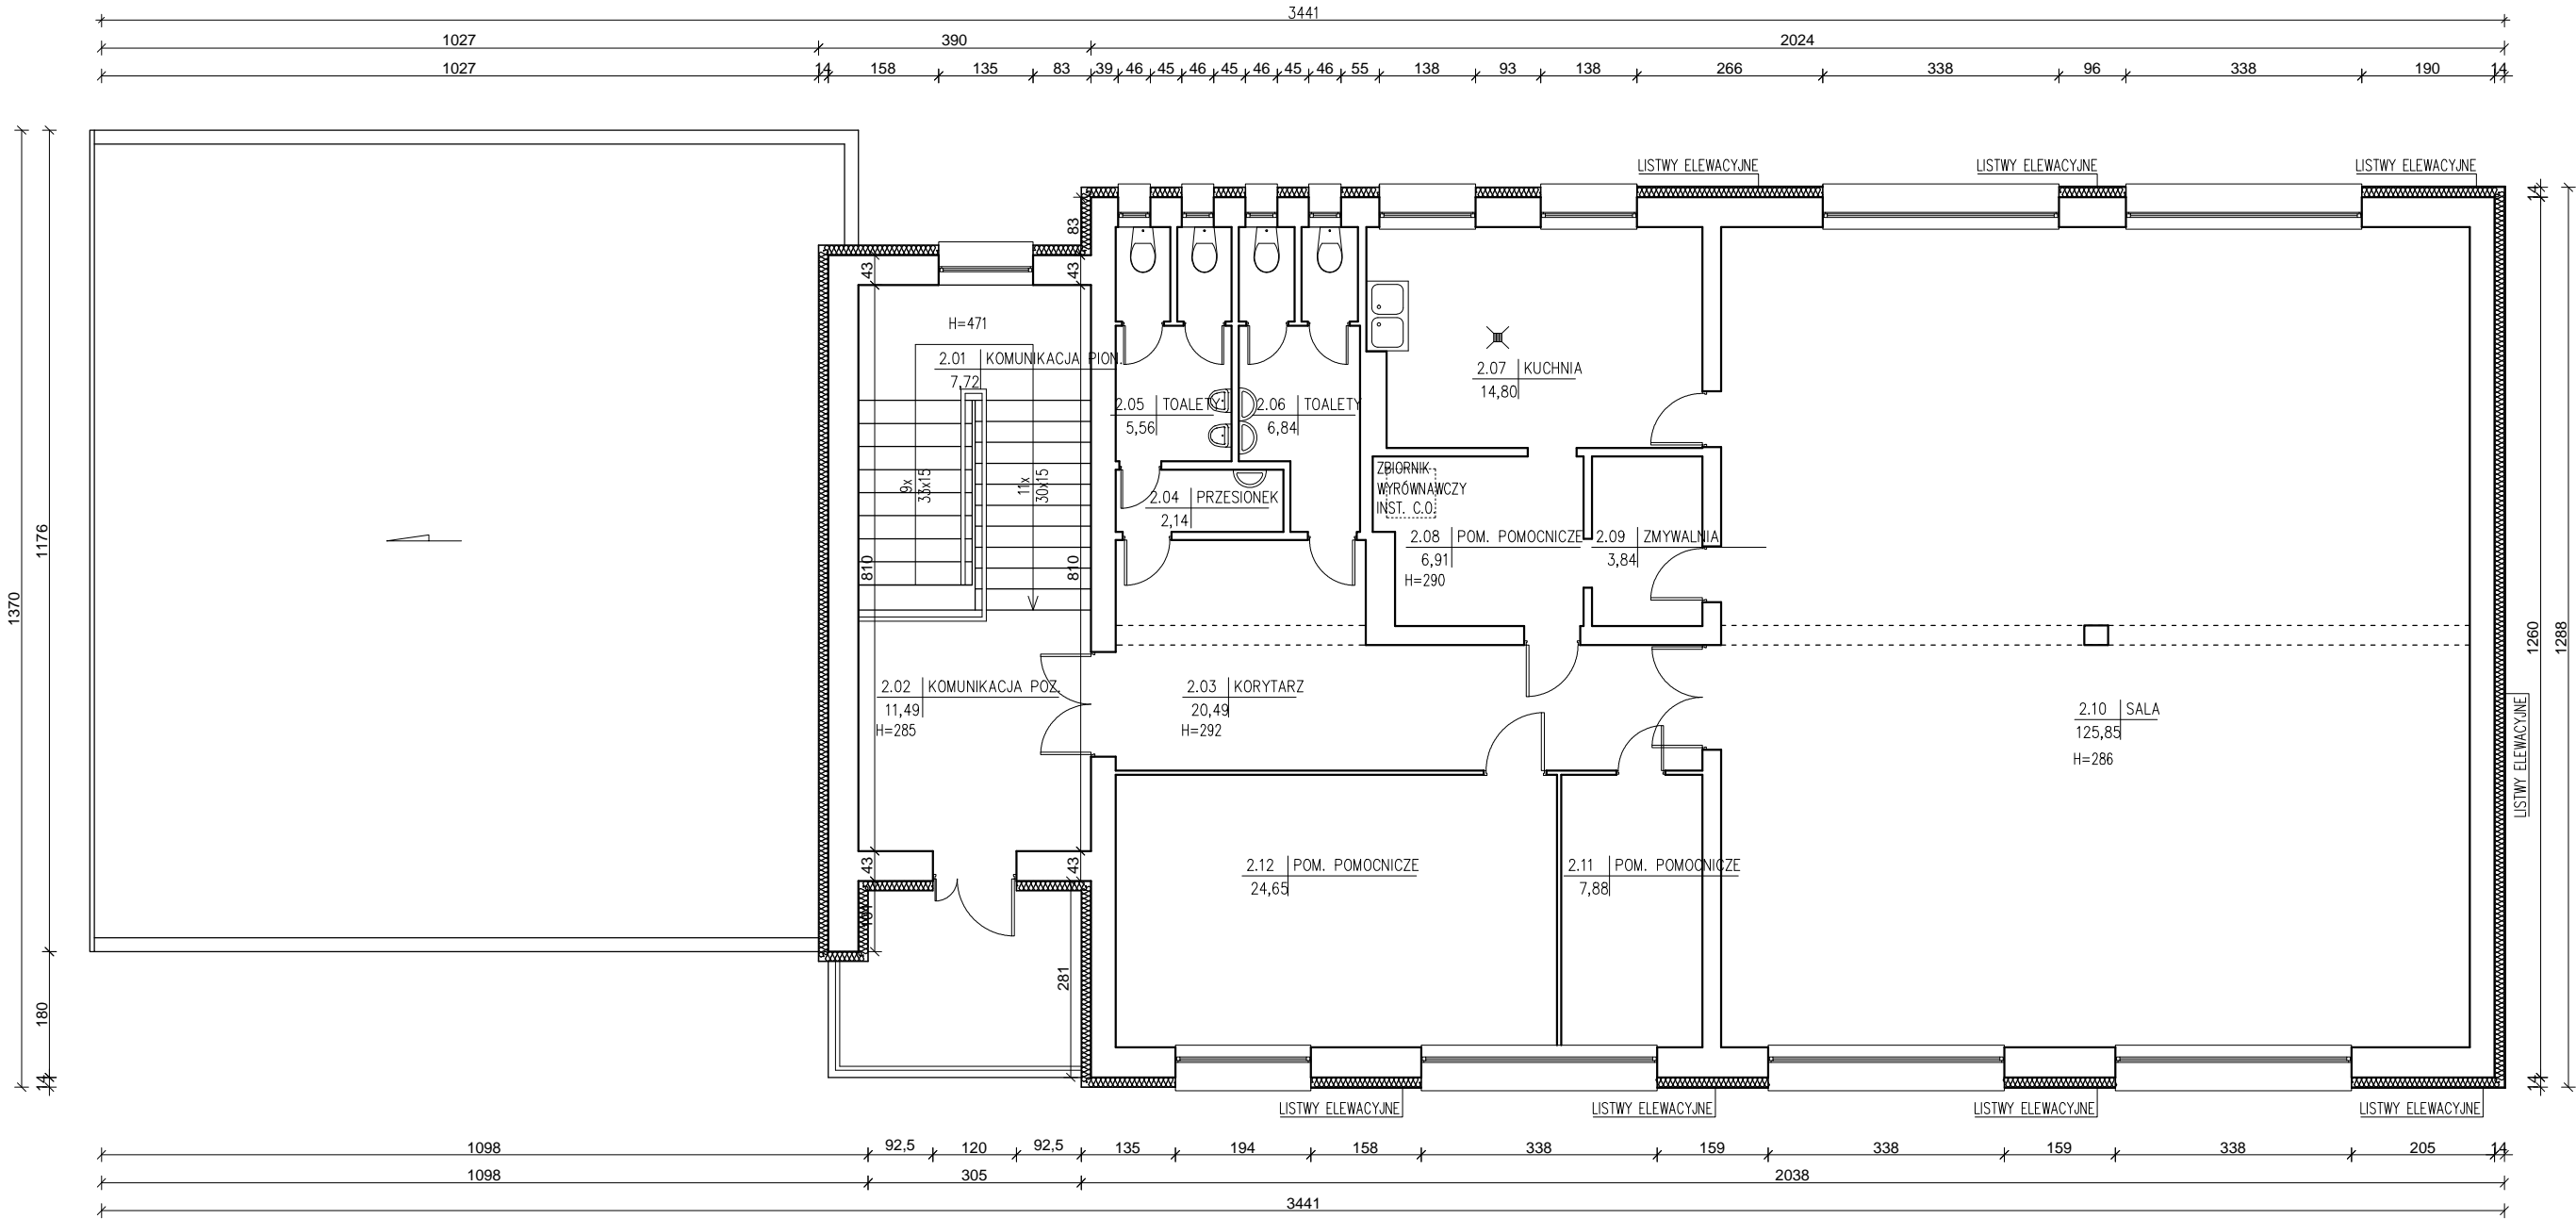

Construction & Business Project Sp. z o.o.
ul. Romana Maya 1, 61-371 Poznań

	imię i nazwisko:		numer uprawnień:		podpis:
Projektant Gl.:	mgr inż. arch. Katarzyna Gauden		WP-OIA/OKK/UpB/28/2011		
Sprawdzający:	mgr inż. arch. Jarosław Krawczyk		UAN-8386/64/90		
Opracowanie:	mgr inż. arch. Emilia Karolczak				
projekt:	Termomodernizacja budynku świetlicy i OSP w Suminie				
obiekt:	Budynek świetlicy wiejskiej i Ochotniczej Straży Pożarnej Sumin 24, 83-200 Starogard Gdański, dz. ewid. nr 40/4, 40/5				
inwestor:	Gmina Starogard Gdański ul. Sikorskiego 9, 83-200 Starogard Gdański			data:	06.2015
tytuł rysunku:	Rzut I piętra			skala:	1:100
część rys.:	branża:	faza projektu:	format arkusza:	numer rysunku:	
1/1	Architektura	PB	520x297	2.1.02	
Projekt chroniony prawami autorskimi - Dz.U.1994 Nr24 poz.83; Wszelkie prawa zastrzeżone / All rights reserved. Powielanie , rozpowszechnianie, wykorzystanie, wprowadzanie zmian bez zgody posiadacza praw autorskich jest zabronione! Prawa Autorskie dla / Copyright by : NAZWA POSIADACZA PRAW AUTORSKICH					