Projekt chroniony prawami autorskimi - Dz.U. 1994 Nr24 poz.83
Wszelkie prawa zastrzeżone / All rights reserved.
Powielanie , rozpowszechnianie, wykorzystanie, wprowadzanie zmian bez zgody posiadacza praw autorskich jest zabronione!
Prawa Autorskie dla / Copyright by : -

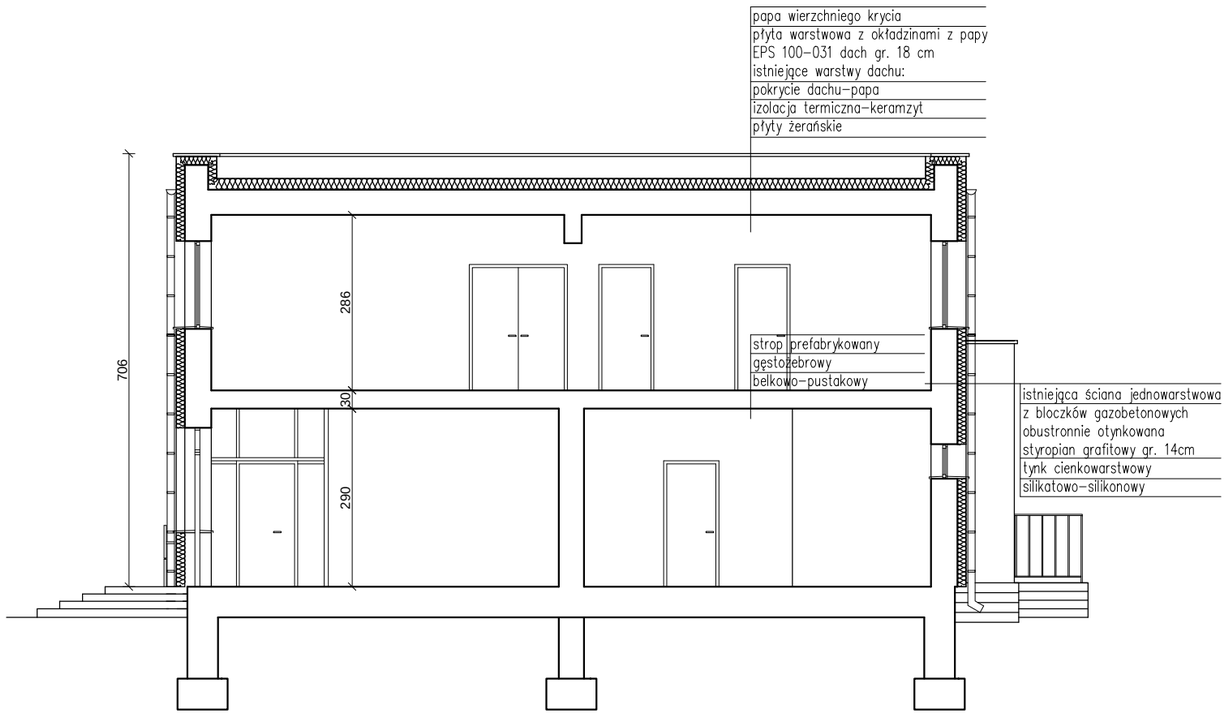

UWAGI:

1. Rysunek należy rozpatrywać równolegle z projektami branżowymi;
2. W zakresie nieokreślonym w dokumentacji projektowej obowiązują:
   - Prawo Budowlane oraz obowiązujące "warunki techniczne", ustawy i rozporządzenia;
   - Warunki Techniczne Wykonania i Odbioru Robót Budowlanych (wg ITB);
   - obowiązujące Normy (wg P.K.N.);
   - instrukcje i wytyczne producentów i dostawców materiałów budowlanych i instalacyjnych;
3. Przed przystąpieniem do realizacji, w fazie wykonawczej, wszystkie wymiary należy sprawdzić na budowie;

Construction & Business Project Sp. z o.o.
ul. Romana Maya 1, 61-371 Poznań

	imię i nazwisko:	numer uprawnień:	podpis:
Projektant Gł.:	mgr inż. arch. Katarzyna Gauden	WP-OIA/OKK/UpB/28/2011	
Sprawdzający:	mgr inż. arch. Jarosław Krawczyk	UAN-8386/64/90	
Opracowanie:	mgr inż. arch. Emilia Karolczak		

projekt:	Termomodernizacja budynku świetlicy i OSP w Suminie			
obiekt:	Budynek świetlicy wiejskiej i Ochotniczej Straży Pożarnej Sumin 24, 83-200 Starogard Gdański, dz. ewid. nr 40/4, 40/5			
inwestor:	Gmina Starogard Gdański ul. Sikorskiego 9, 83-200 Starogard Gdański			data: 06.2015
tytuł rysunku:	Przekrój A-A			skala: 1:100
część rys.:	branża:	faza projektu:	format arkusza:	numer rysunku:
1/1	Architektura	PB	520x297	1.2.01

Projekt chroniony prawami autorskimi - Dz.U.1994 Nr24 poz.83; Wszelkie prawa zastrzeżone / All rights reserved. Powielanie , rozpowszechnianie, wykorzystanie, wprowadzanie zmian bez zgody posiadacza praw autorskich jest zabronione! Prawa Autorskie dla / Copyright by : NAZWA POSIADACZA PRAW AUTORSKICH

data wydruku : 2015-06-26 08:39:37
ścieżka pliku : D:\CBP\8_GMINA STAROGARD GDAŃSKI\Bud. nr 2 Sumin\PB\2015-06-24_Sumin_PB.dwg
styl wydruku : Ek.ctb
urządzenie wydruku : DWG To PDF.pc3
użytkownik : KOMP3