

data wydruku : 2015-06-29 09:36:59

ścieżka pliku : D:\CBP\6_GMINA STAROGARD GDANSKI\Bud. nr 2_Sumin\PB\2015-06-24_Sumin_PB.dwg

styl wydruku : Ek.ctb

urządzenie wydruku : DWG To PDF.pc3

użytkownik : KONP3


Projekt chroniony prawami autorskimi - Dz.U.1994 Nr 24 poz.83

Wszelkie prawa zastrzeżone / All rights reserved.

Powielanie , rozpowszechnianie, wykorzystanie, wprowadzanie zmian bez zgody posiadacza praw autorskich jest zabronione!

Prawa Autorskie dla / Copyright by : . .

DETAIL I – mocowanie rynny do okapu

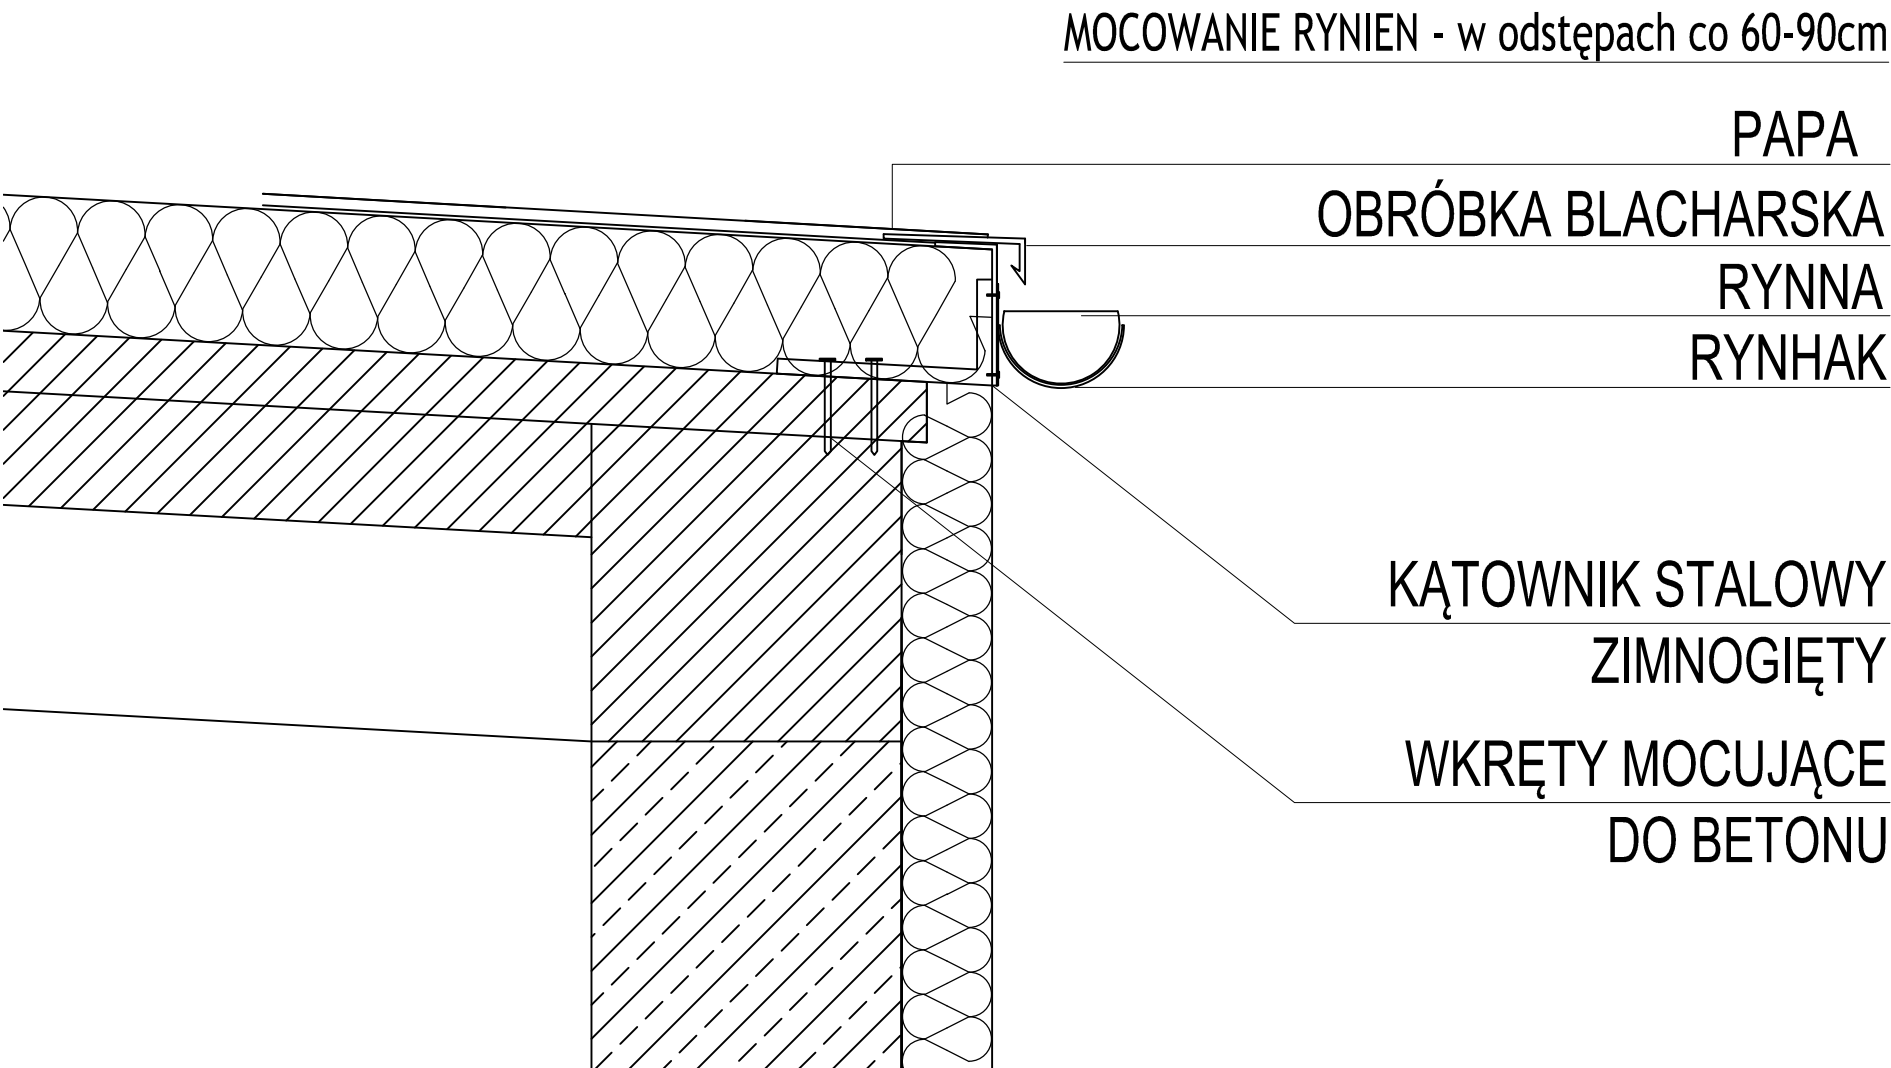

- UWAGI:
1. Rysunek należy rozpatrywać równolegle z projektami branżowymi;
 2. W zakresie nieokreślonym w dokumentacji projektowej obowiązują:
 - Prawo Budowlane oraz obowiązujące "warunki techniczne", ustawy i rozporządzenia;
 - Warunki Techniczne Wykonania i Odbioru Robót Budowlanych (wg ITB);
 - obowiązujące Normy (wg P.K.N.);
 - instrukcje i wytyczne producentów i dostawców materiałów budowlanych i instalacyjnych;
 3. Przed przystąpieniem do realizacji, w fazie wykonawczej, wszystkie wymiary należy sprawdzić na budowie;

Construction & Business Project Sp. z o.o.
ul. Romana Maya 1, 61-371 Poznań

	imię i nazwisko:		numer uprawnień:		podpis:	
Projektant Gł.:	mgr inż. arch. Katarzyna Gauden WP-OIA/OKK/UpB/28/2011					
Sprawdzający:	mgr inż. arch. Jarosław Krawczyk UAN-8386/64/90					
Opracowanie:	mgr inż. arch. Emilia Karolczak					
projekt:	Termomodernizacja budynku świetlicy i OSP w Suminie					
obiekt:	Budynek świetlicy wiejskiej i Ochotniczej Straży Pożarnej Sumin 24, 83-200 Starogard Gdański, dz. ewid. nr 40/4, 40/5					
inwestor:	Gmina Starogard Gdański ul. Sikorskiego 9, 83-200 Starogard Gdański					data:
						06.2015
tytuł rysunku:	Detal I					skala:
						1:10
część rys.:	branża:	faza projektu:	format arkusza:		numer rysunku:	
1/1	Architektura	PB	520x297		2.5.01	
Projekt chroniony prawami autorskimi - Dz.U.1994 Nr 24 poz.83; Wszelkie prawa zastrzeżone / All rights reserved. Powielanie , rozpowszechnianie, wykorzystanie, wprowadzanie zmian bez zgody posiadacza praw autorskich jest zabronione! Prawa Autorskie dla / Copyright by : NAZWA POSIADACZA PRAW AUTORSKICH						