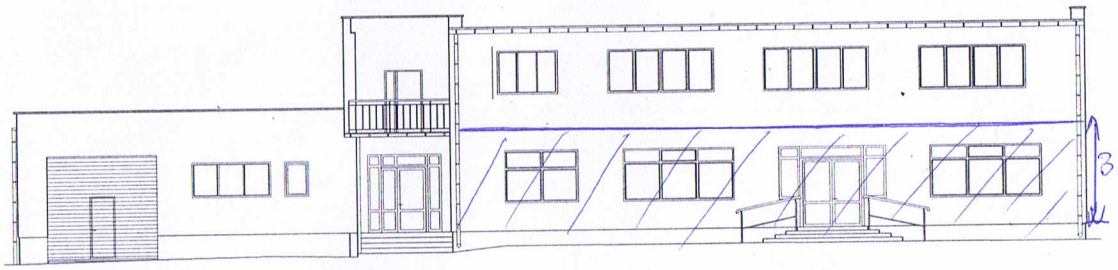

ELEWACJA POŁUDNIOWO-WSCHODNIA

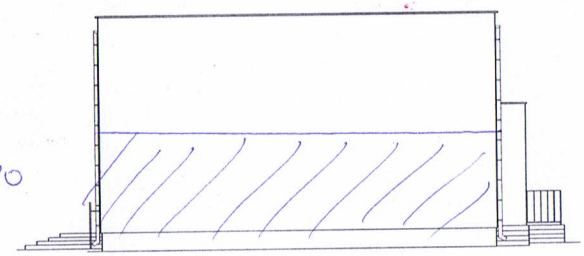

ELEWACJA PÓŁNOCNO-WSCHODNIA

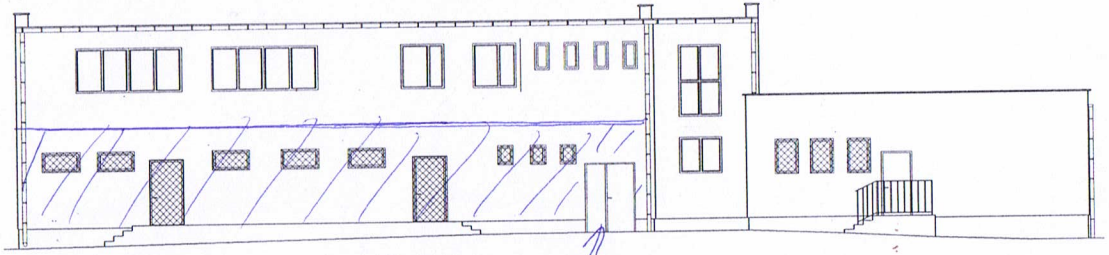

ELEWACJA ZACHODNIO-PÓŁNOCNA

drzwi do kotłowni w zakresie zamówienia

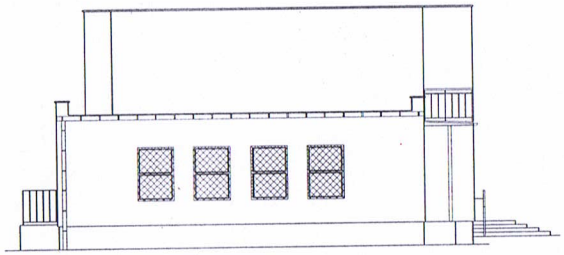

ELEWACJA ZACHODNIO-POŁUDNIOWA

UWAGI

1. Rysunek należy rozpatrywać równolegle z projektami branżowymi;
2. W zakresie nieokreślonym w dokumentacji projektowej obowiązują:
   - Prawo Budowlane oraz obowiązujące "warunki techniczne", ustawy i rozporządzenia;
   - Warunki Techniczne Wykonania i Odbioru Robót Budowlanych (wg ITB);
   - obowiązujące Normy (wg P.K.N.);
   - instrukcje i wytyczne producentów i dostawców materiałów budowlanych i instalacyjnych;
3. Przed przystąpieniem do realizacji, w fazie wykonawczej, wszystkie wymiary należy sprawdzić na budowie;

Construction & Business Project Sp. z o.o.
ul. Romana Maya 1, 61-371 Poznań

	imię i nazwisko	numer uprawnień	podpis
Projektant GS	mgr inż. arch. Katarzyna Gauden	WP-OIA/OKK/Up8/28/2011	
Sprawdzający	mgr inż. arch. Jarosław Krawczyk	UAN-8386/64/90	
Opracował	mgr inż. arch. Emilia Karolczak		

projekt:	Termomodernizacja budynku świetlicy i OSP w Suminie		
obiekt:	Budynek świetlicy wiejskiej i Ochotniczej Straży Pożarnej Sumin 24, 83-200 Starogard Gdański, dz. ewid. nr 40/4, 40/5		
Inwestor:	Gmina Starogard Gdański ul. Sikorskiego 9, 83-200 Starogard Gdański		data: 06.2015
tytuł rysunku:	Inwentaryzacja - elewacje		skala: 1:100
część rys.: 1/1	branża: Architektura	faza projektu: PB	format arkusza: 700x297	numer rysunku: 1.3.01

Projekt budowlany przesłany zgodnie z: Ustawą z dnia 4 lutego 1994 r. o prawie autorskim i prawach pokrewnych (Dz. U. z 2006 r. Nr 90, poz. 631 z późn. zm.) Wszelkie prawa zastrzeżone. Powielanie, rozpowszechnianie w tym udostępnianie osobom trzecim bez zgody projektanta jest zabronione! Prawa ochronne dla Copyright by - AKZEN POMAŁOWSKI PRAWO AUTORSKIE

część zajmowana przez sklep GS - poza zakresem zamówienia