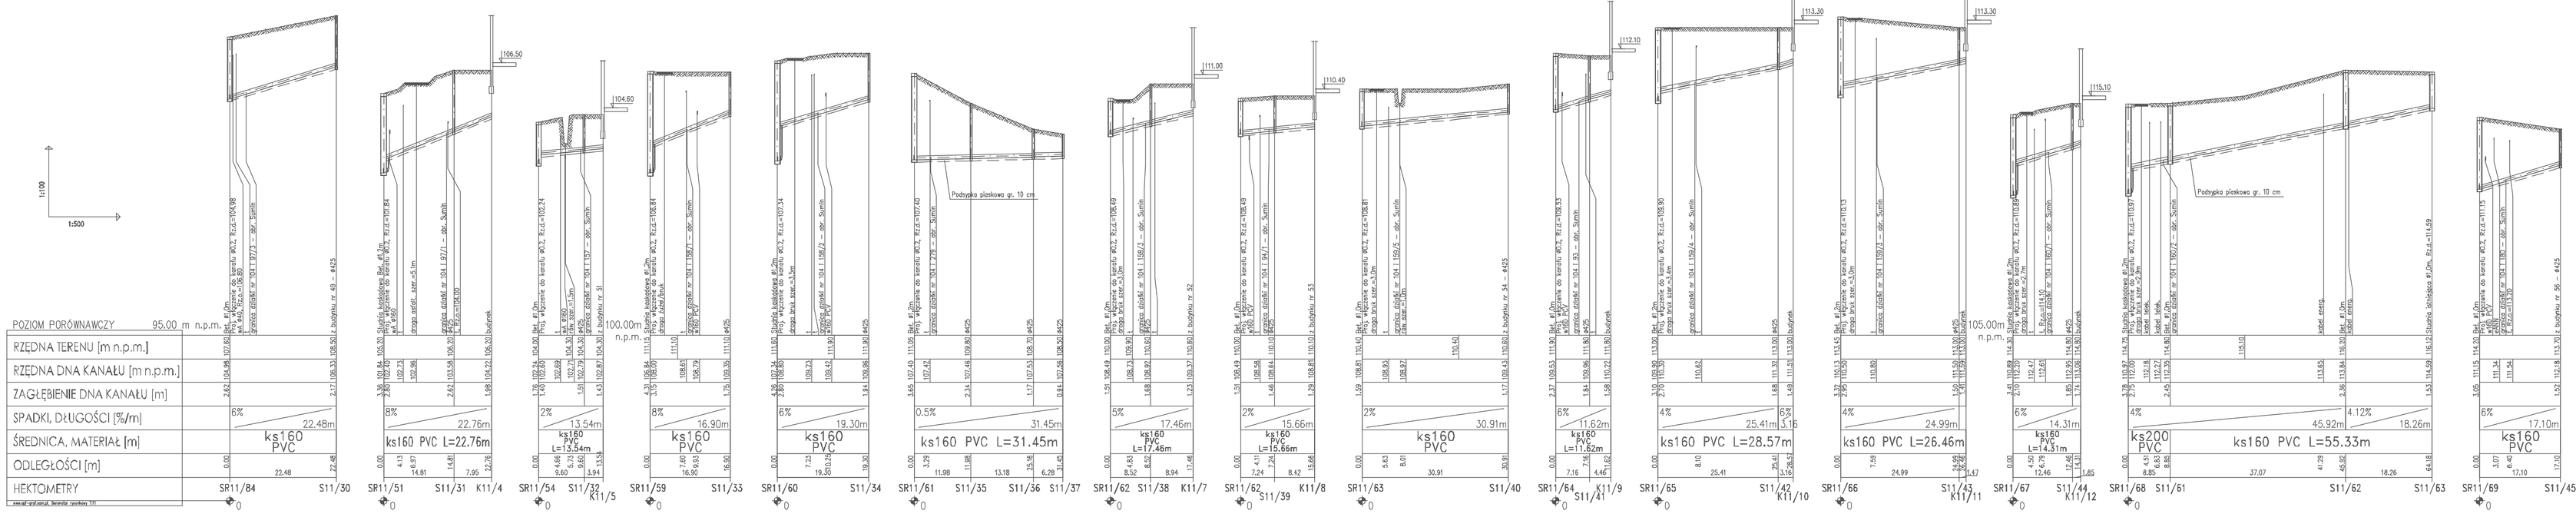

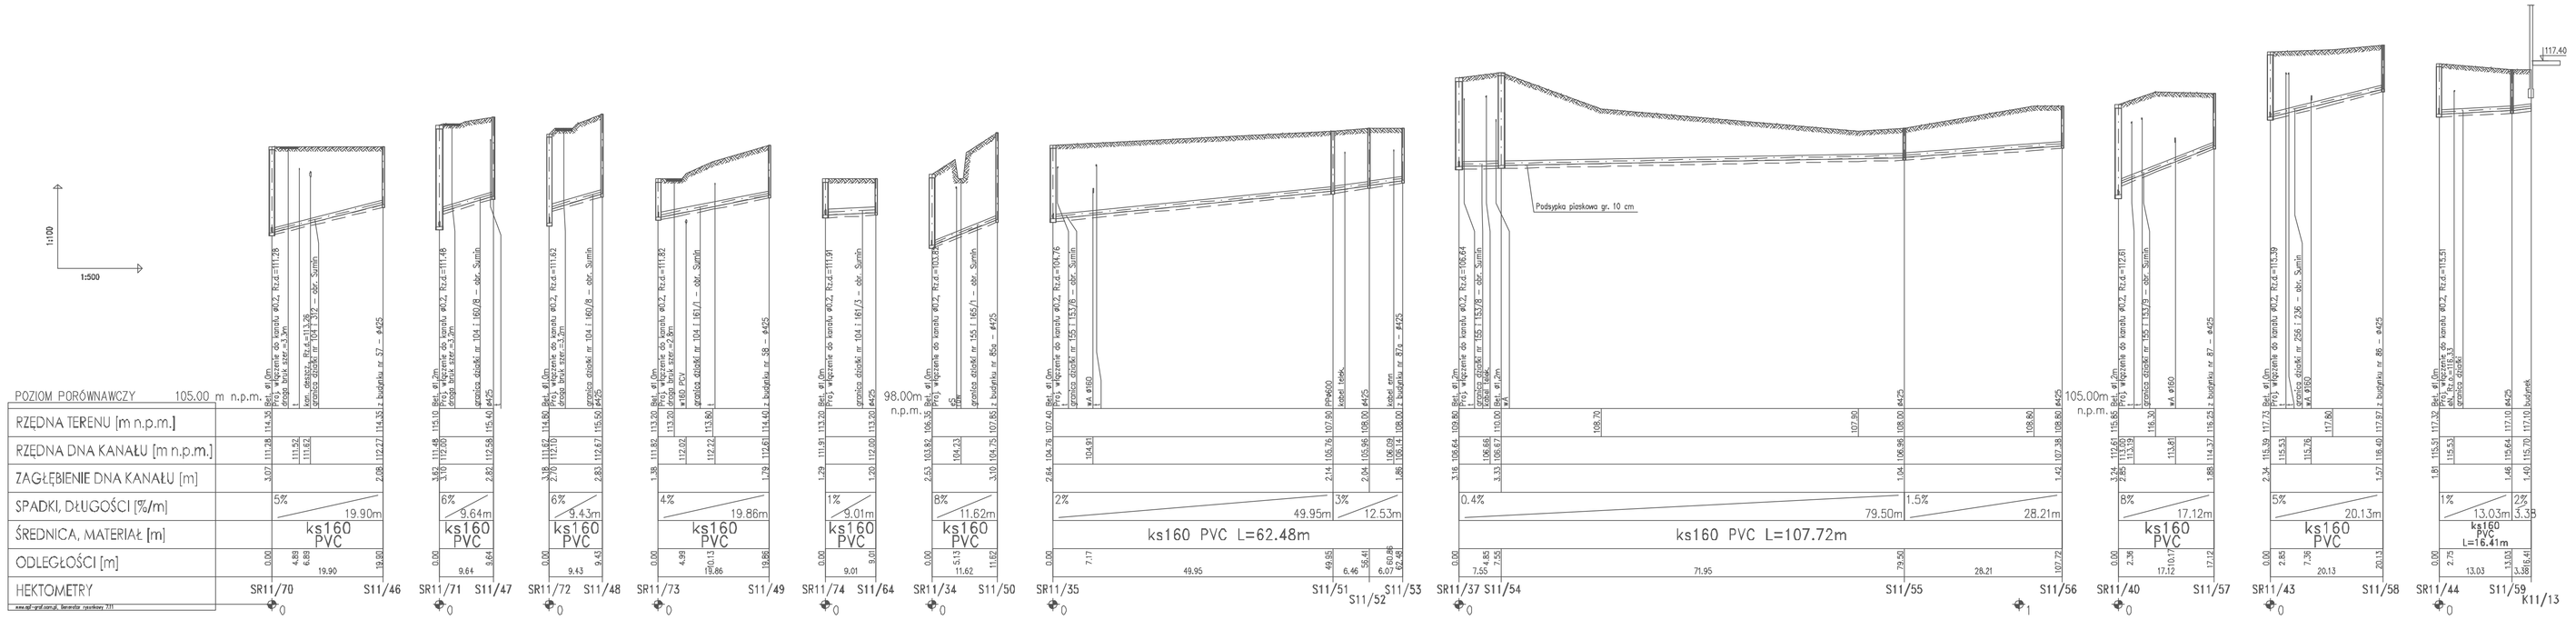

instalator

B I U R O P R O J E K T O W E
tel. 91 577 42 88 , kom. 501 618 618
ul. E. Orzeszkowej Nr. 7, 73-110 Stargard Szcz.
e-mail: biuro@instalator

Temat: BUDOWA SIECI KANALIZACJI SANITARNEJ WRAZ Z PRZYŁĄCZAMI I INSTL. ZEWN. KANALIZACYJNĄ W MIEJSCOWOŚCIACH SUCHIN-SŁUCHIN-REKROCIN	Nazwa rysunku: PROFIL PODŁUŻNY KANALIZACJI SANITARNEJ - PM
Współpracowali: mgr inż. Małgorzata Bilski upr. w branży sanitarnej nr 93/82/99	Adres: SUCHIN - SŁUCHIN - REKROCIN GMINA STAROGARD GDAŃSKI
Sprawdzał: mgr inż. Dorota Słotek upr. w branży sanitarnej nr 32/97	Inwestor: GMINA STAROGARD GDAŃSKI UL. SIKORSKIEGO 9, 83-200 STAROGARD GDAŃSKI
Data: 12.2012 · Skala: 1:100/500 · Nr rysunku: 39	