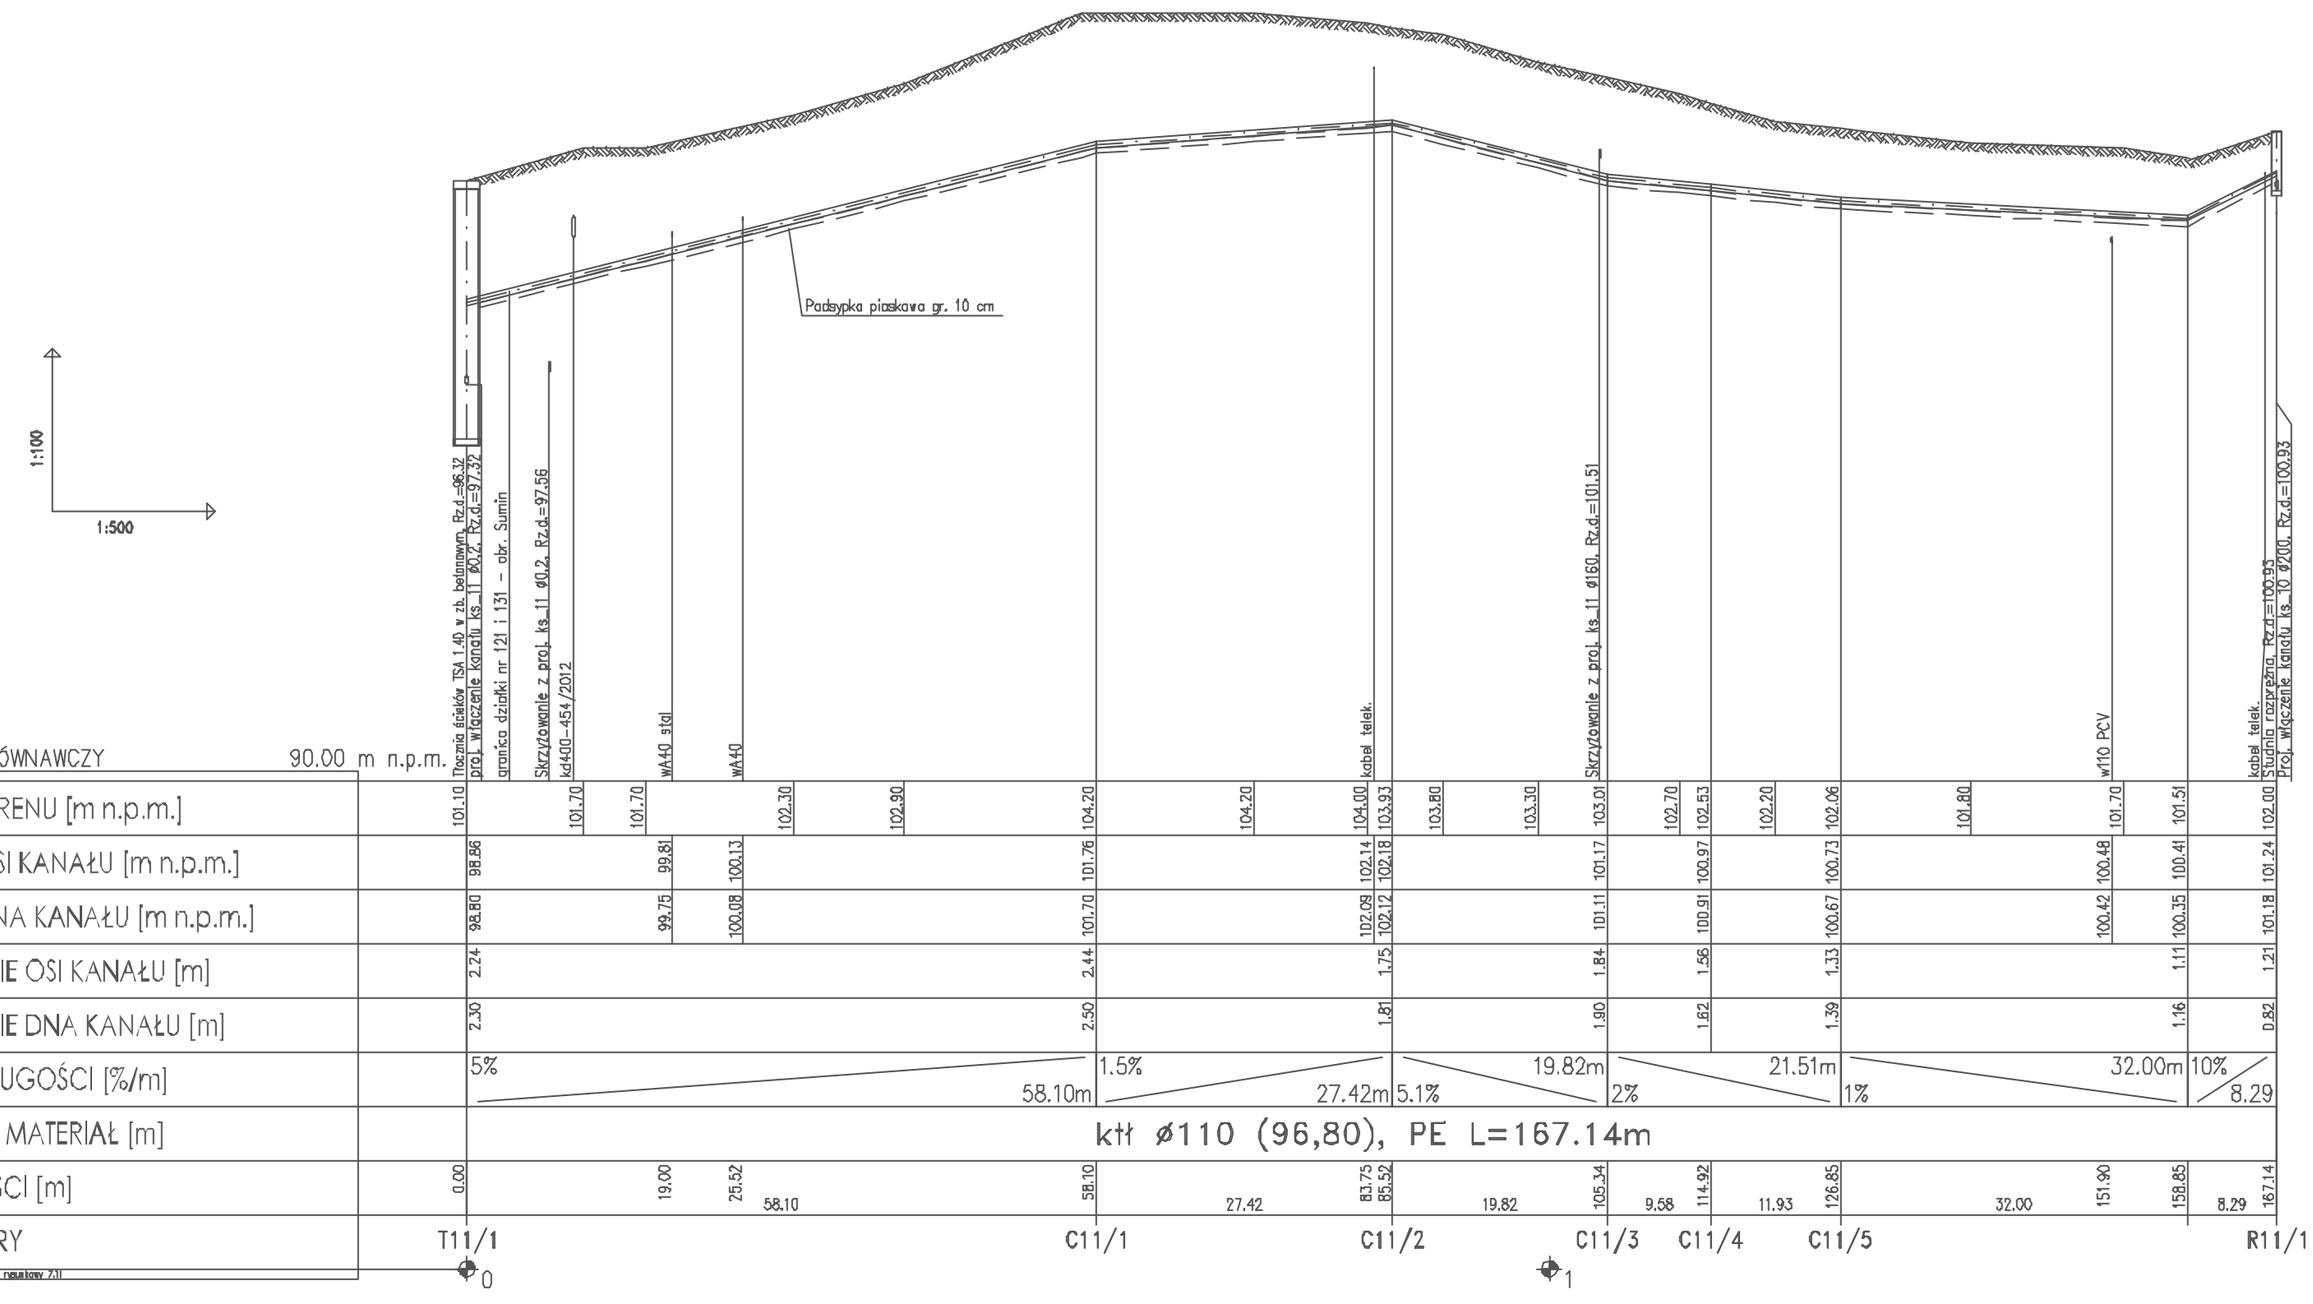

POZIOM PORÓWNAWCZY 90.00 m n.p.m.																									
	Tłocznia ścieków TSA 1.40 w zb. betonowym, Rz.d.=96.32	proj. włączenie kanału ks. 11 ø0.2, Rz.d.=97.32	granica działki nr 121 i 131 – obr. Sumin	Skrzyżowanie z proj. ks. 11 ø0.2, Rz.d.=97.56	kd400-454/2012		wA40 stal		wA40				kabel telek.			Skrzyżowanie z proj. ks. 11 ø160, Rz.d.=101.51							w110 PCV			kabel telek.	Studnia rozgałęźna, Rz.d.=100.93	Proj. włączenie kanału ks. 10 ø200, Rz.d.=100.93
RZĘDNA TERENU [m n.p.m.]	101.10			101.70	101.70		102.30	102.90		104.20		104.00	103.93	103.80	103.30	103.01	102.70	102.53	102.20	102.06	101.80		101.70	101.51	102.00
RZĘDNA OSI KANAŁU [m n.p.m.]	98.86				99.81	100.13				101.76		102.14	102.18			101.17		100.97		100.73			100.48	100.41	101.24
RZĘDNA DNA KANAŁU [m n.p.m.]	98.80				99.75	100.08				101.70		102.09	102.12			101.11		100.91		100.67			100.42	100.35	101.18
ZAGŁĘBIENIE OSI KANAŁU [m]	2.24									2.44		1.75				1.84		1.56		1.33				1.11	1.21
ZAGŁĘBIENIE DNA KANAŁU [m]	2.30									2.50		1.81				1.90		1.62		1.39				1.16	0.82
SPADKI, DŁUGOŚCI [%/m]	5%									58.10m	1.5%	27.42m	5.1%		19.82m		2%		21.51m		1%		32.00m	10%	8.29
ŚREDNICA, MATERIAŁ [m]	kłł ø110 (96,80), PE L=167.14m																								
ODLEGŁOŚCI [m]	0.00				19.00	25.52	58.10			58.10	27.42	83.75	85.52	19.82	105.34	9.58	114.92	11.93	126.85		32.00	151.90	158.85	8.29	167.14
HEKTOMETRY	T11/1									C11/1		C11/2				C11/3		C11/4		C11/5					R11/1

www.eol-profesional.Szablon rysunkowy 7.11

instalator pracownia projektowa

GORZÓW ŚLĄSKI
tel. 91 577 52 59, kom. 607 58 56 38
ul. B. Chrobrego 8a/19, 73-110 Stargard Szcz.
e-mail: sosilb@go2.pl

Temat: BUDOWA SIECI KANALIZACJI SANITARNEJ WRAZ Z PRZYŁĄCZAMI I INST. ZEWN. KANALIZACYJNĄ W MIEJSCOWOŚCIACH SUMIN-SUCUMIN-RÓKOCIN	Nazwa rysunku: PROFIL PODŁUŻNY KANALIZACJI SANITARNEJ - P31
Projektował: mgr inż. Małgorzata Bieluń upr. w branży sanitarnej nr 93 Sz/99	Adres: SUMIN - SUCUMIN - RÓKOCIN GMINA STAROGARD GDAŃSKI
Sprawdził: mgr inż. Danuta Sosiłb upr. w branży sanitarnej nr 32 97	Inwestor: GMINA STAROGARD GDAŃSKI UL. SIKORSKIEGO 9; 83-200 STAROGARD GD.

Data	Skala	Nr rysunku
12.2012	1:100 500	40