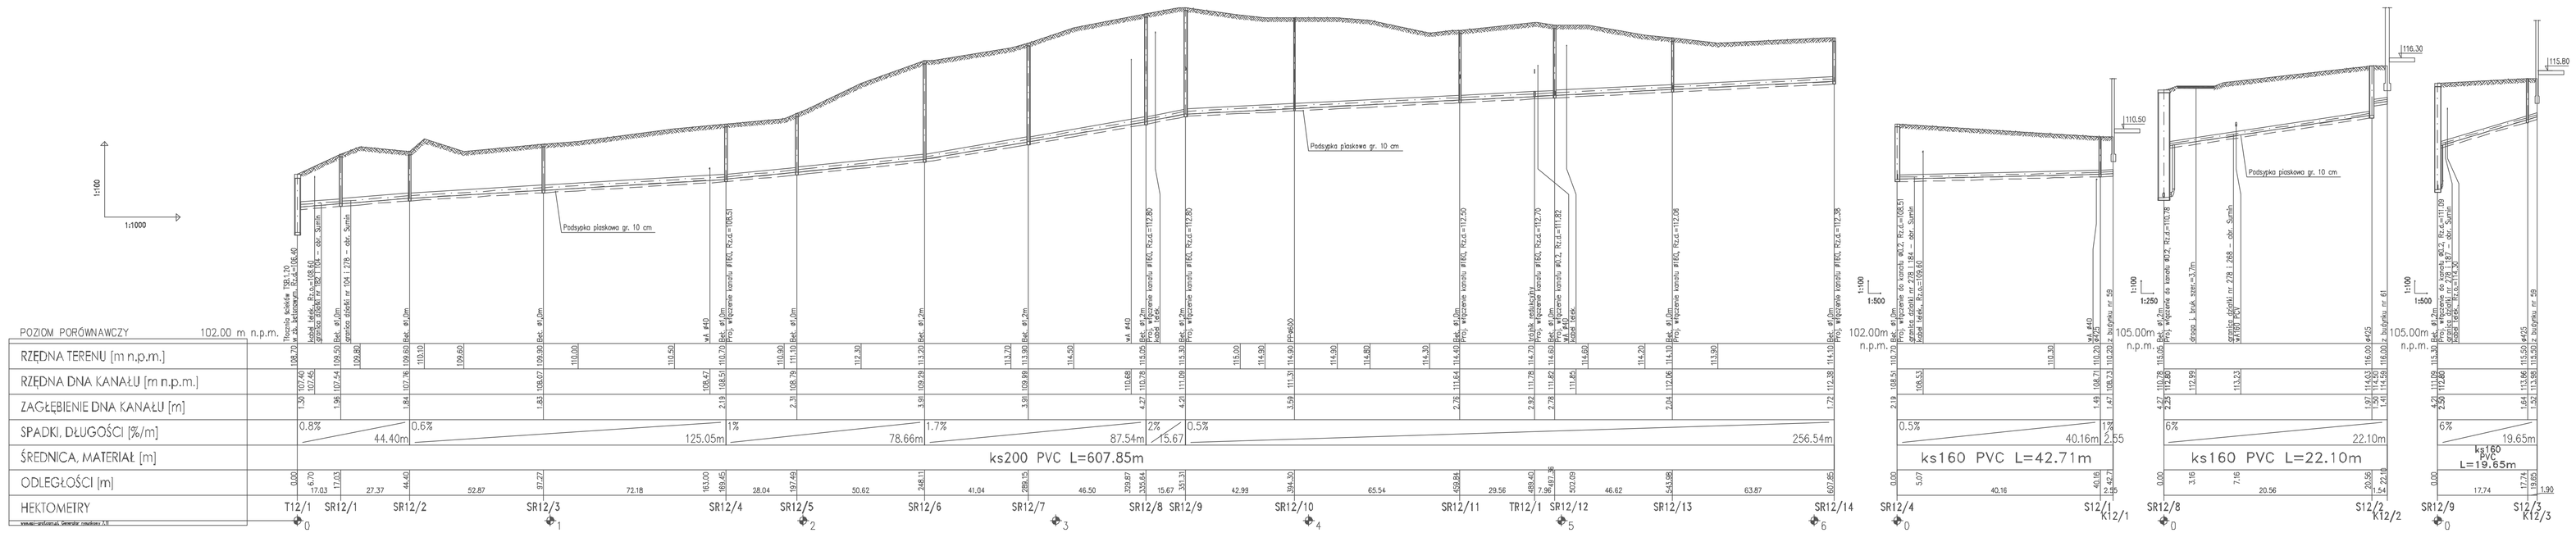

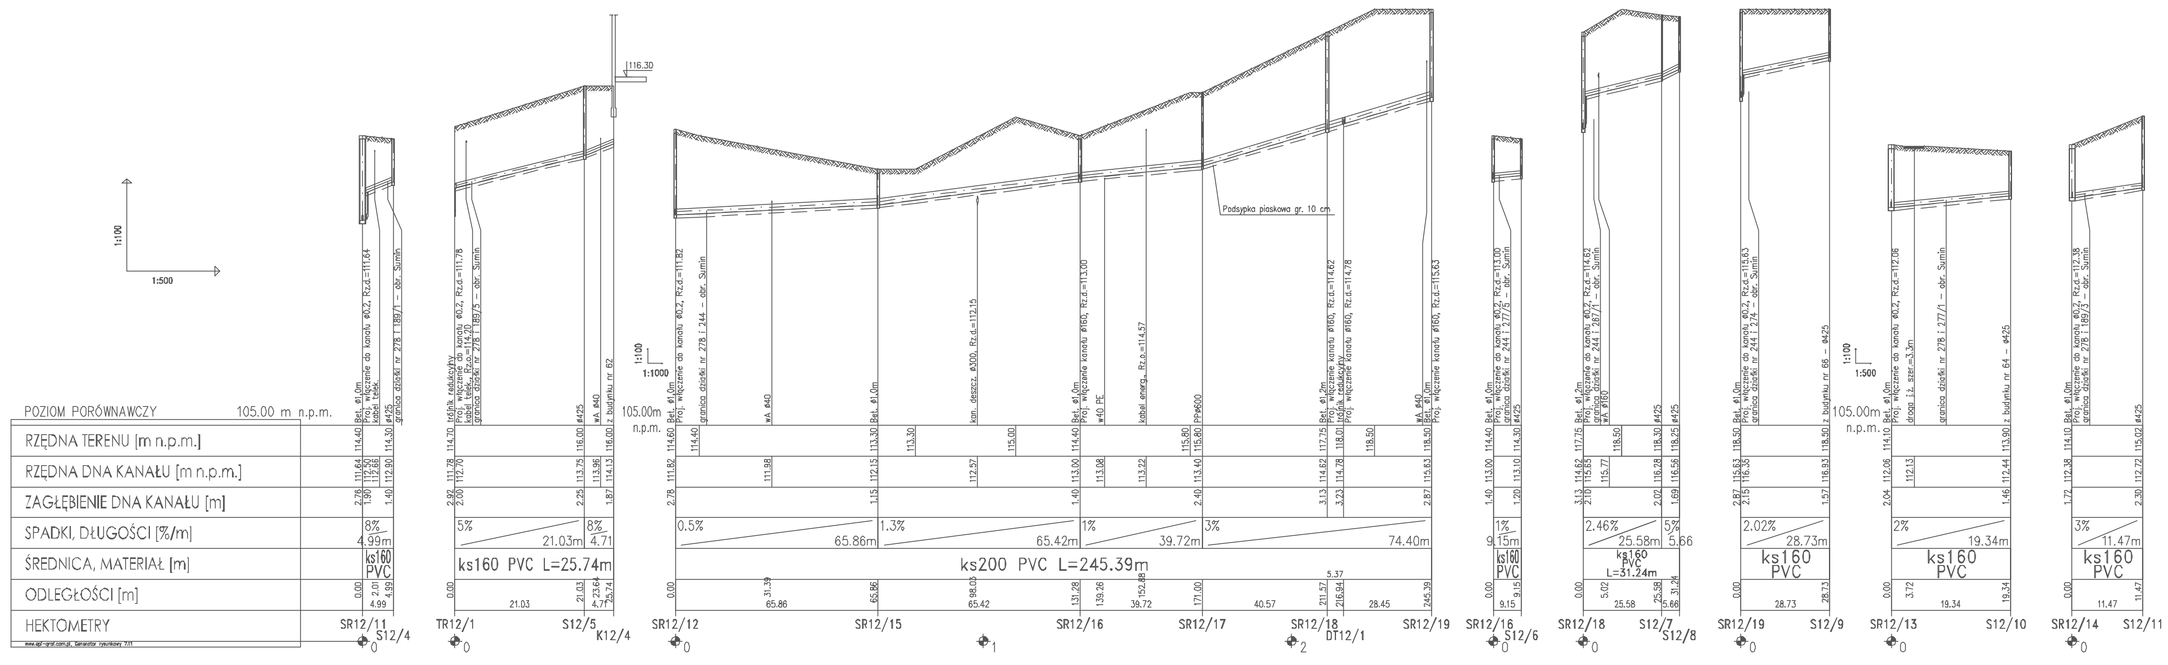

instalator
biuro projektowe i geodezyjne
20-601 Lublin
tel. 81 537 20 89, kom. 601 68 68 62
ul. B. Chrobrego 86/9 lok. 73, 73a, 73b, 73c
e-mail: biuro@instalator.pl

Temat: BUDOWA SIECI KANALIZACJI SANITARNEJ WRAZ Z PRZYŁĄCZAMI I INST. ZEWN. KANALIZACYJNA W MIEJSCOWOŚCIACH SUMIN-SUCUMIN-BOROCIN GMINA STAROGARD GDAŃSKI	Nazwa rysunku: PROFIL PODŁUŻNY KANALIZACJI SANITARNEJ - PST
Projektował: mgr inż. Małgorzata Pielat upr. w branży sanitarnej nr 93/Sa/99	Nr rys.: SUMIN - SUCUMIN - BOROCIN GMINA STAROGARD GDAŃSKI
Sprawdził: mgr inż. Dorota Siuda upr. w branży sanitarnej nr 72/97	Inwestor: GMINA STAROGARD GDAŃSKI UL. SZKOLNA 9, 83-200 STAROGARD GD.
Data: 12.2012	Skala: 1:100/1000i 500/250 — Nr arkusza: 41