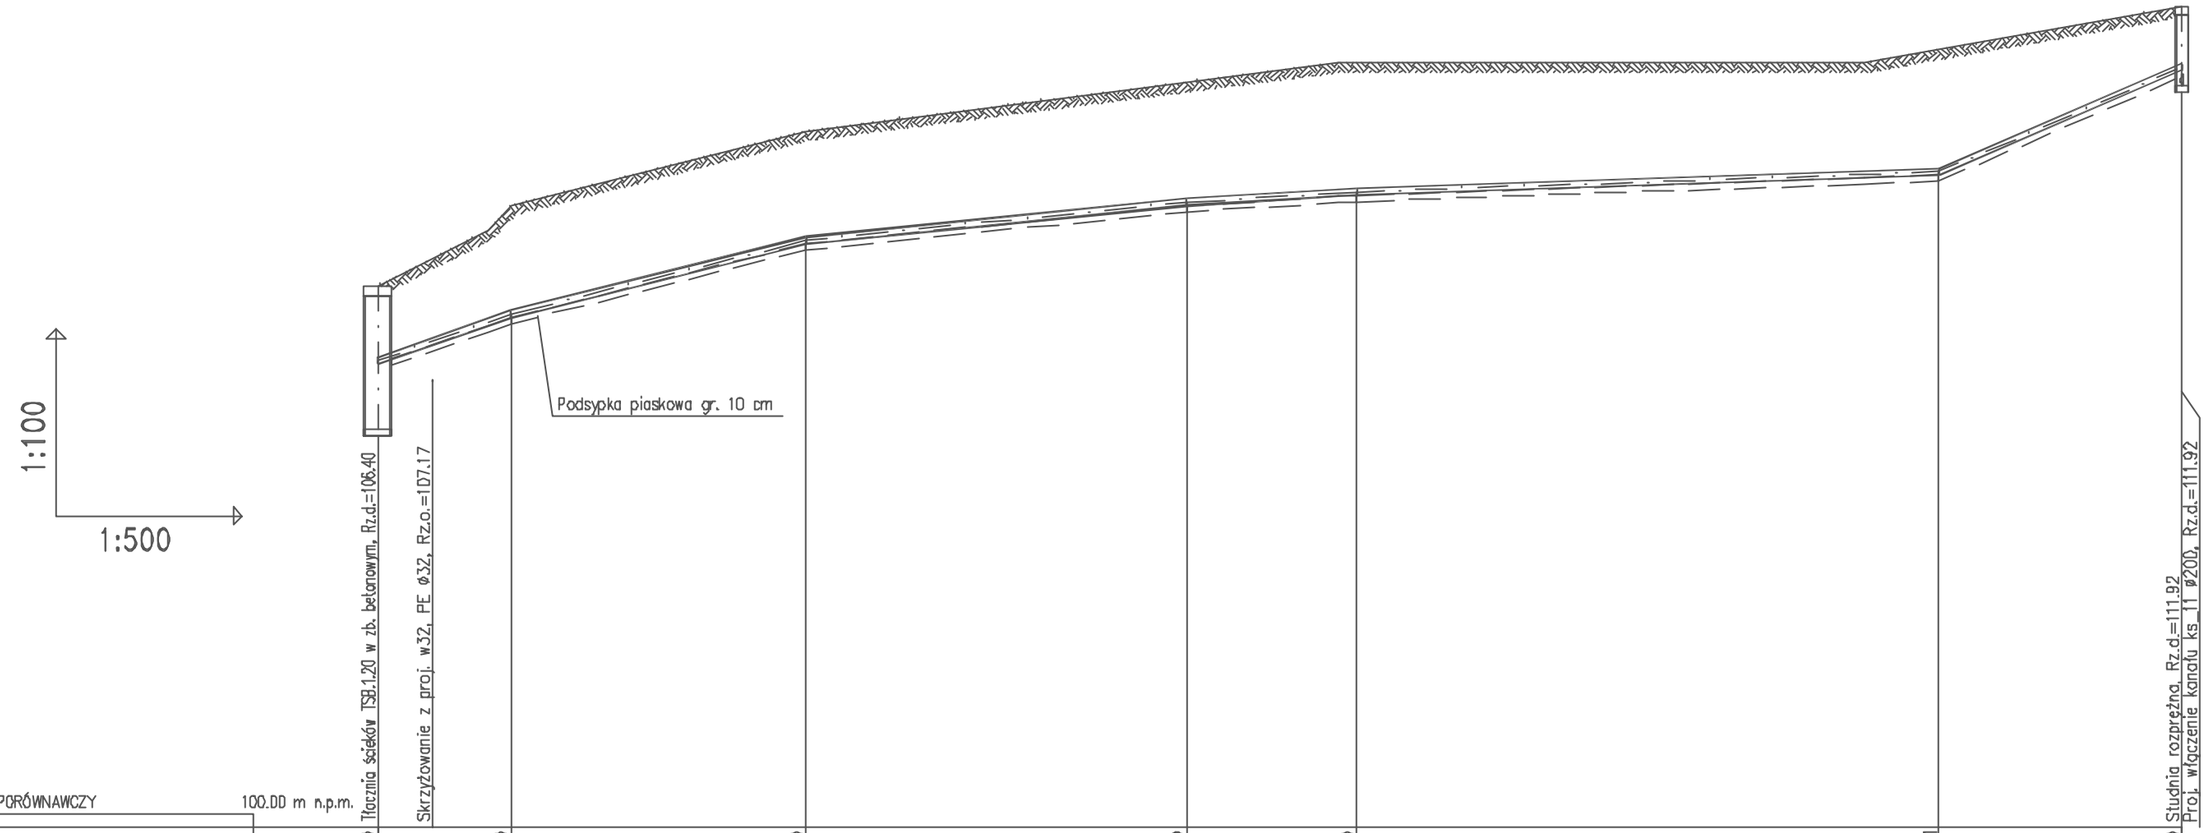
1:100
1:500
Podsypka piaskowa gr. 10 cm

| | | |