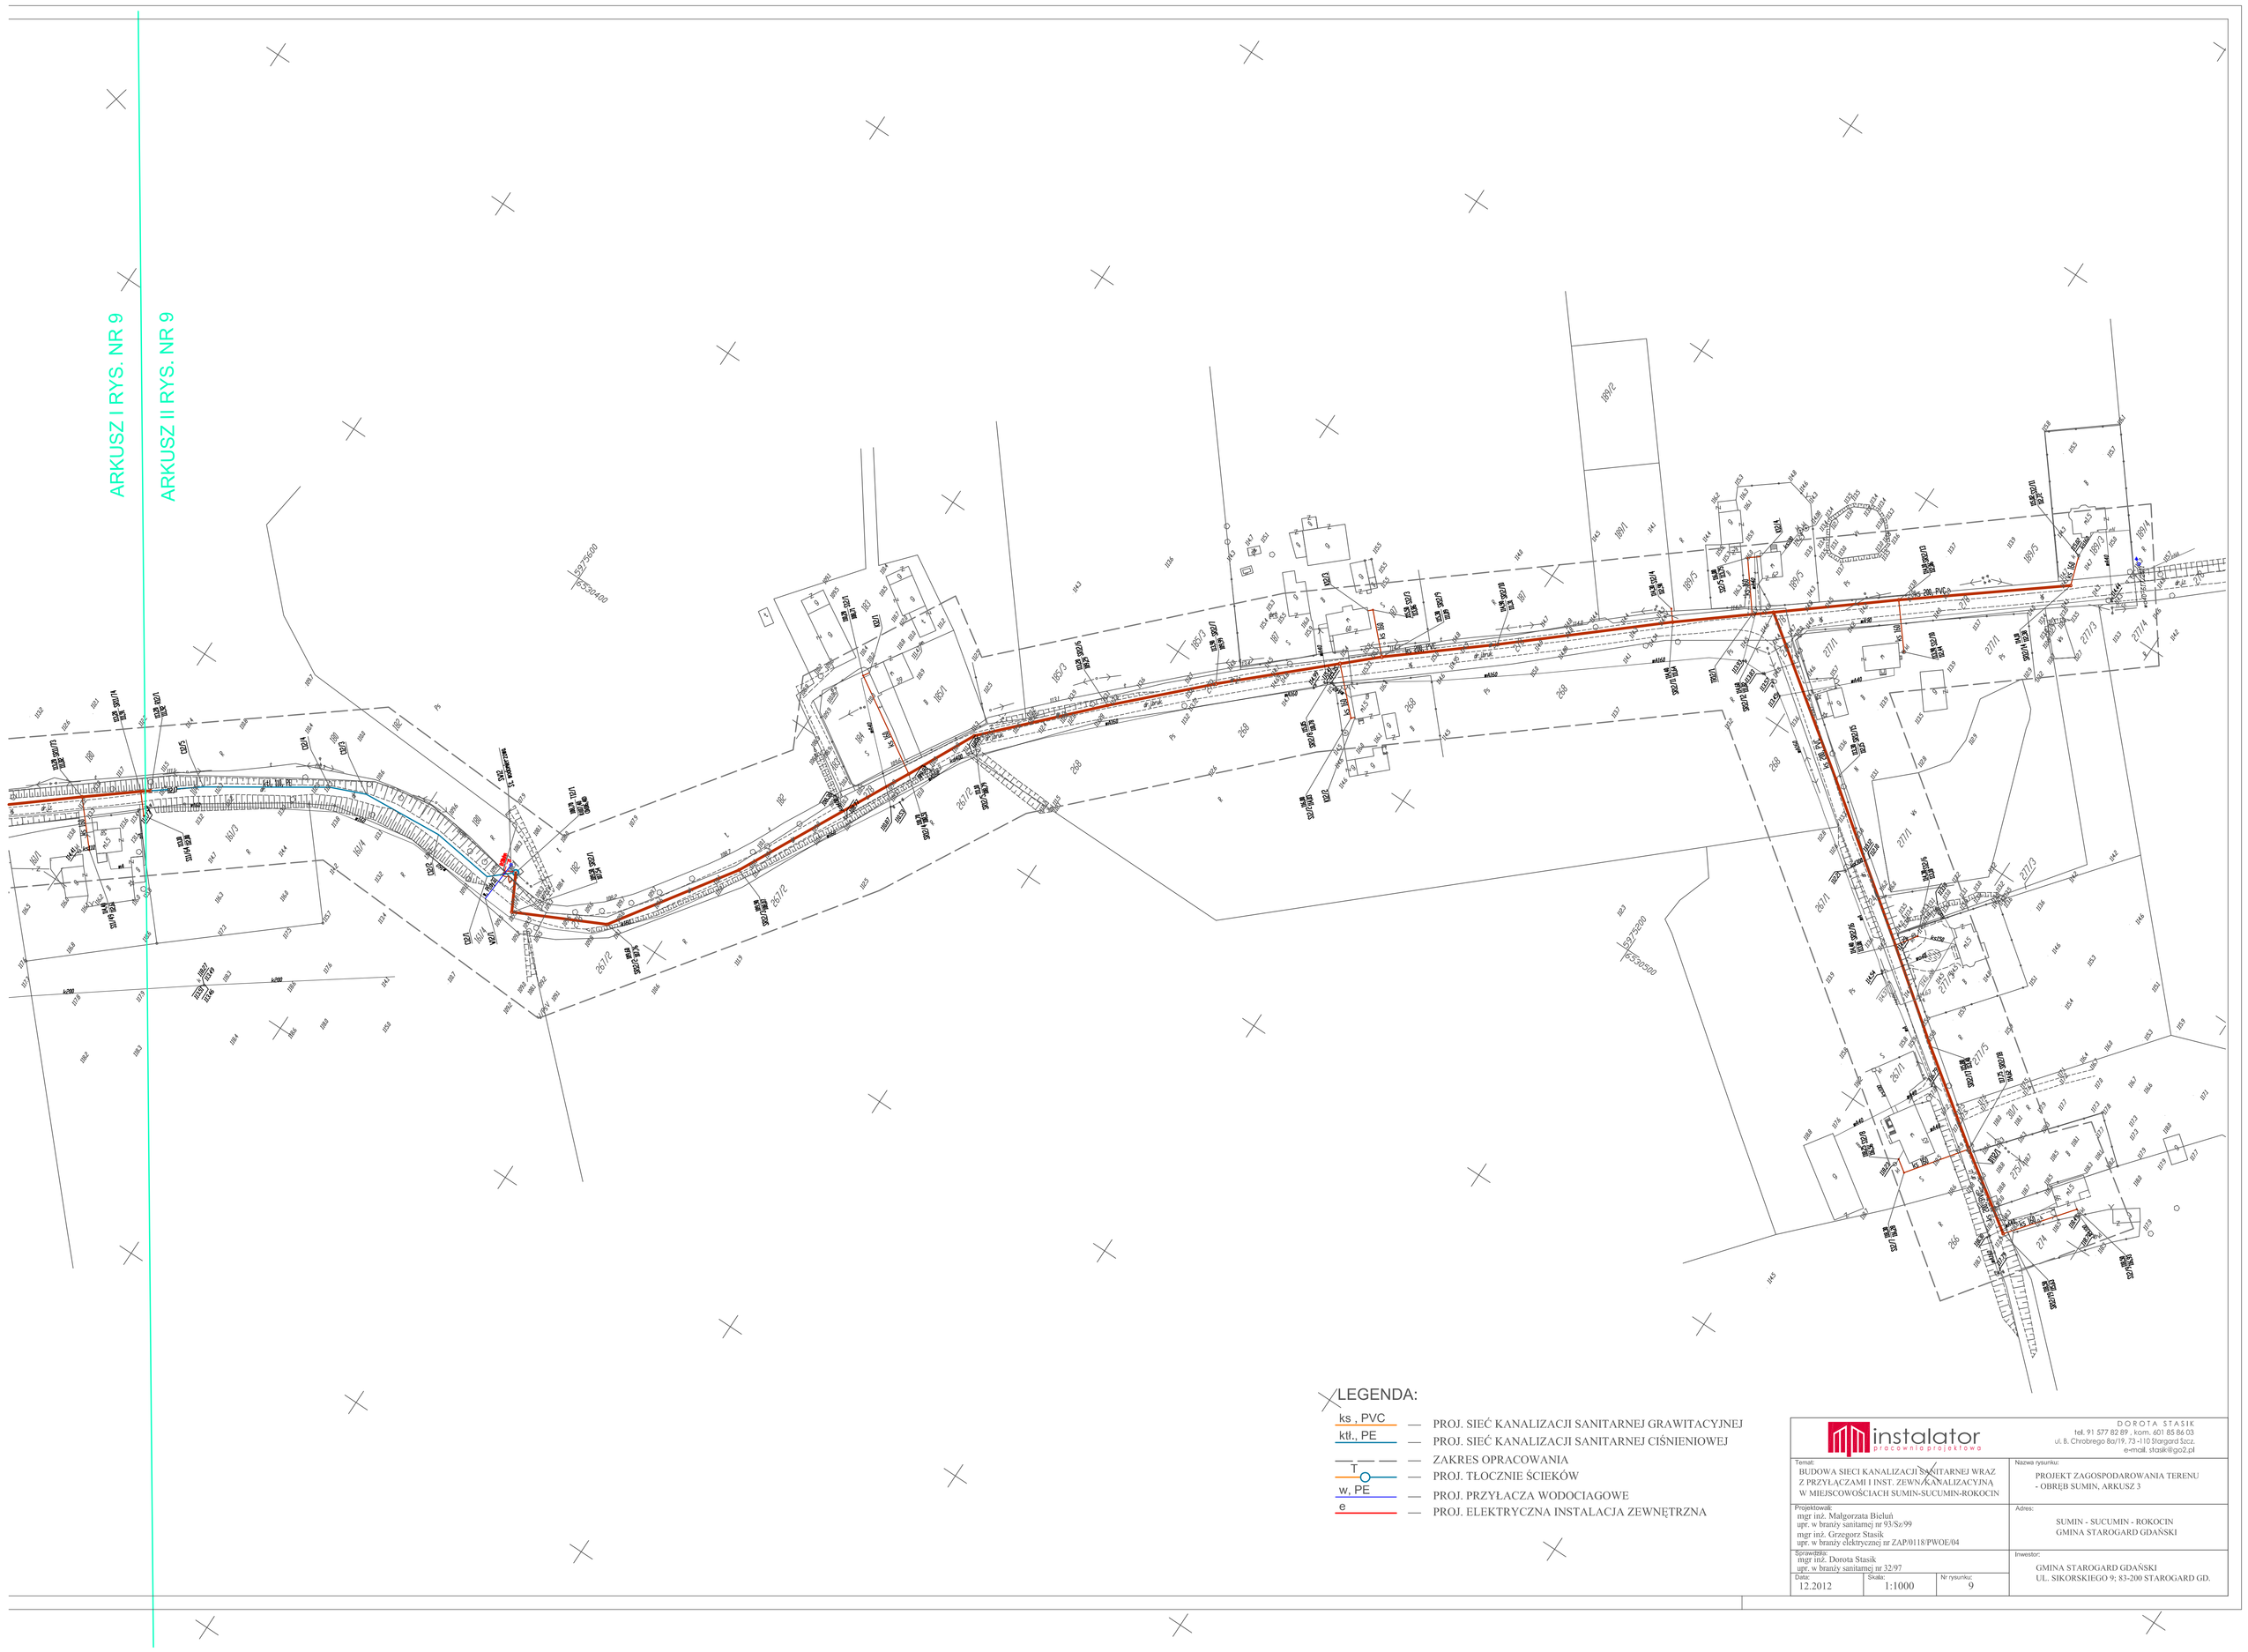

LEGENDA:

- ks , PVC — PROJ. SIEĆ KANALIZACJI SANITARNEJ GRAWITACYJNEJ
- ktl., PE — PROJ. SIEĆ KANALIZACJI SANITARNEJ CIŚNIENIOWEJ
- ZAKRES OPRACOWANIA
- T — PROJ. TŁOCZNIE ŚCIEKÓW
- w, PE — PROJ. PRZYŁACZA WODOCIAGOWE
- e — PROJ. ELEKTRYCZNA INSTALACJA ZEWNĘTRZNA

instalator
pracownia projektowa
DOROTA STASIK
tel. 91 577 82 89 , kom. 601 85 86 03
ul. B. Chrobrego 8c/19, 71-010 Szczecin
e-mail. stasik@go2.pl

Temat:
BUDOWA SIECI KANALIZACJI SANITARNEJ WRAZ Z PRZYŁACZAMI I INST. ZEWNĘTRZNA KANALIZACYJNA W MIEJSCOWOŚCIACH SUMIN-SUCUMIN-ROKOCIN

Nazwa rysunku:
PROJEKT ZAGOSPODAROWANIA TERENU - OBRĘB SUMIN, ARKUSZ 3

Projektował:
mgr inż. Małgorzata Bielun
upr. w branży sanitarnej nr 93/Sa/99
mgr inż. Grzegorz Stasik
upr. w branży elektrycznej nr ZAP/0118/PWOE/04

Adres:
SUMIN - SUCUMIN - ROKOCIN
GMINA STAROGARD GDAŃSKI

Sprd.:
mgr inż. Dorota Stasik
upr. w branży sanitarnej nr 32/97

Inwestor:
GMINA STAROGARD GDAŃSKI
UL. SIKORSKIEGO 9; 83-200 STAROGARD GD.

Data:	Skala:	Nr rysunku:
12.2012	1:1000	9