297 x 500

Schemat elektryczny rozdzielnicy z istniejącej dokumentacji projektowej dotyczącej parteru budynku szkoły w Szpęgawsku

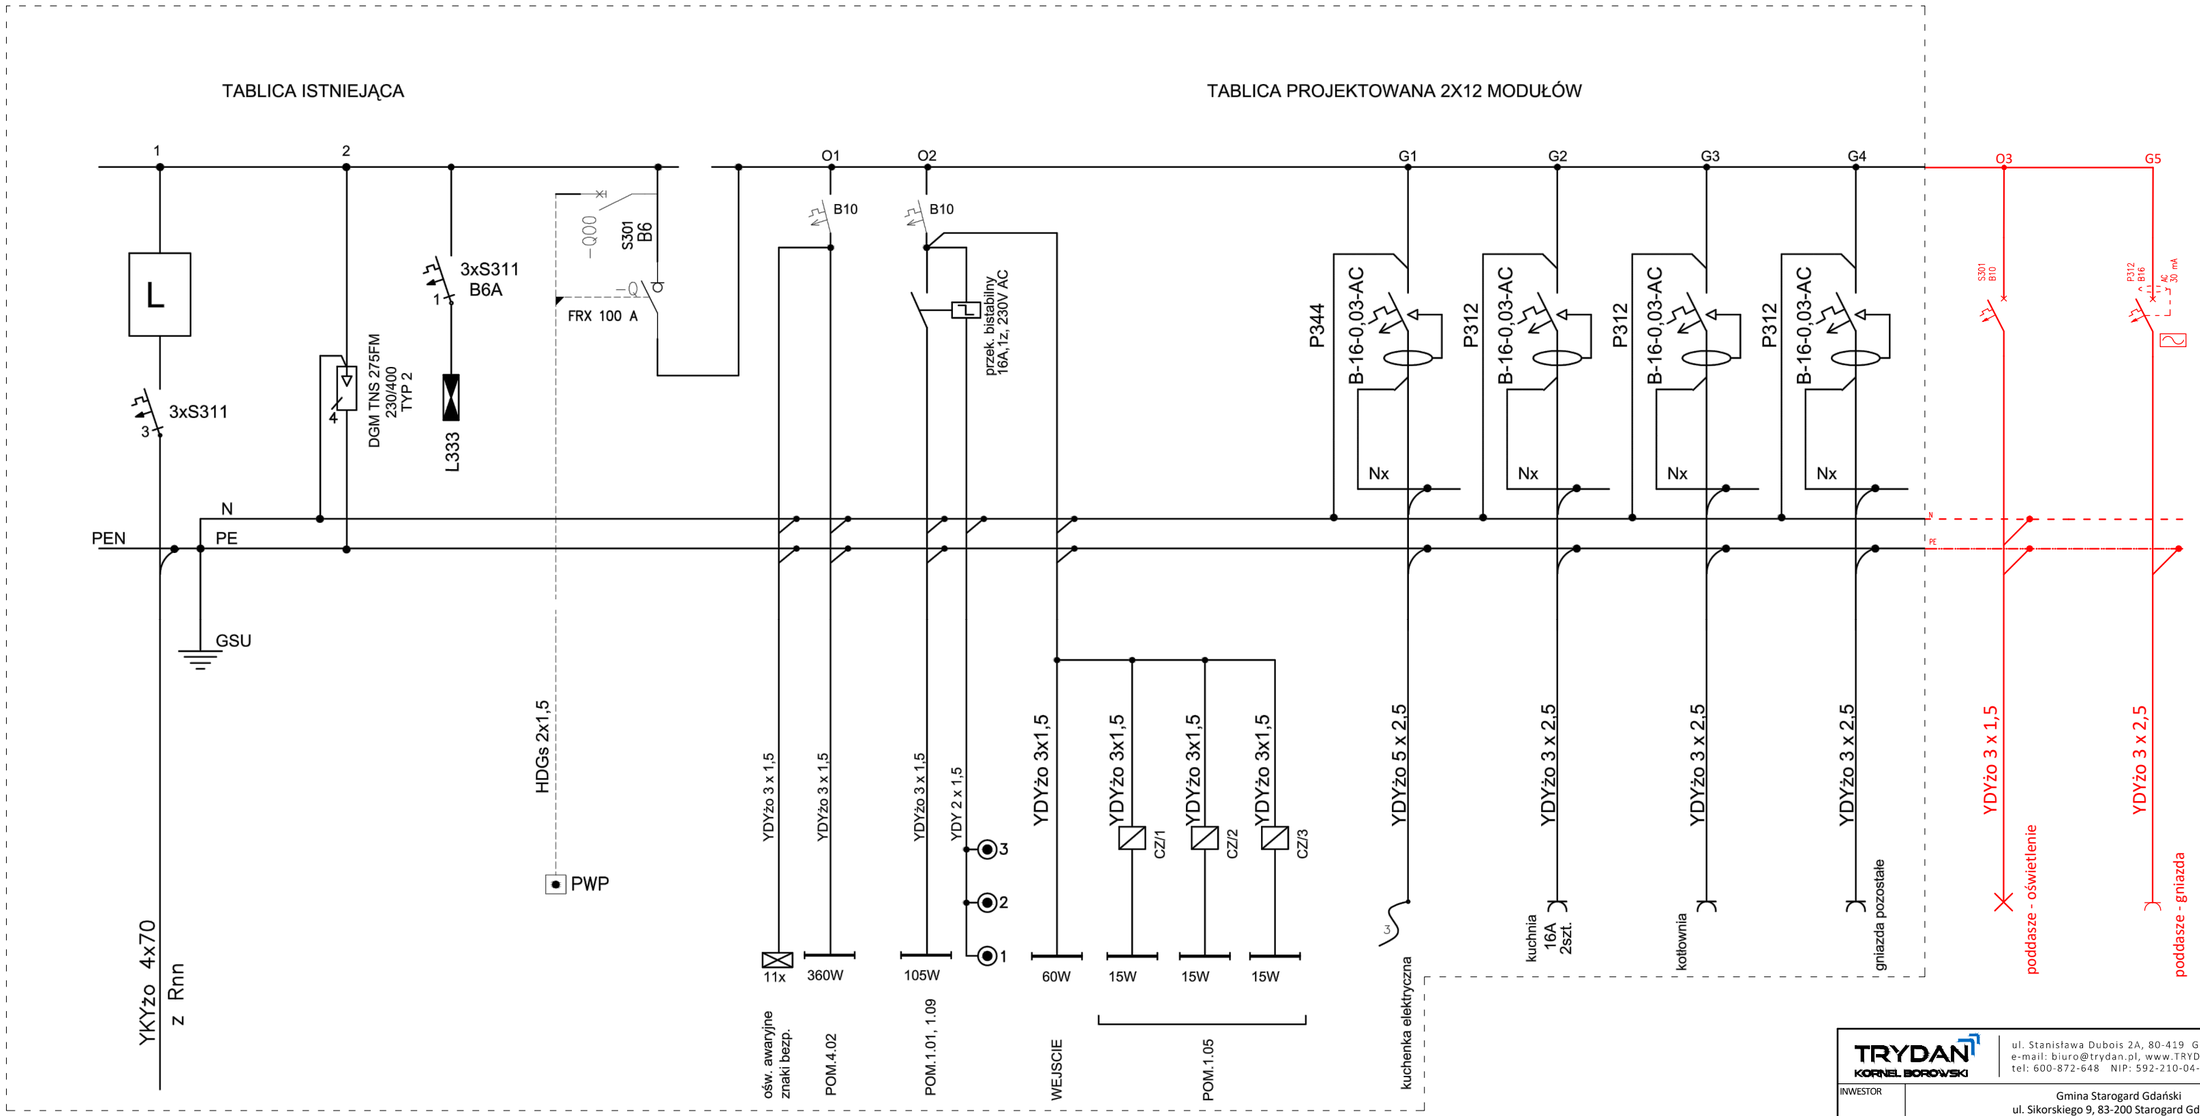

Kolorem czarnym zaznaczono elementy zaprojektowane w istniejącej dokumentacji.

Kolorem czerwonym zaznaczono elementy nowoprojektowane.

TRYDAN
KORNEL BOROWSKI
ul. Stanisława Dubois 2A, 80-419 Gdańsk
e-mail: biuro@trydan.pl, www.TRYDAN.pl
tel: 600-872-648 NIP: 592-210-04-97

INWESTOR	Gmina Starogard Gdański ul. Sikorskiego 9, 83-200 Starogard Gdański			
TEMAT	Modernizacja instalacji elektrycznej na poddaszu Budynku Oddziału Przedszkolnego Szkoły Podstawowej w Szpęgawsku			
LOKALIZACJA	Szpęgawsk, ul. Starogardzka 13, dz. nr 64, 83-200 Starogard Gdański			
NAZWA RYS.	SCHEMAT ROZDZIELNICY ELEKTRYCZNEJ			
BRANŻA	INSTALACJE ELEKTRYCZNE	DATA 11-2017	NR RYS. E03	Numer katalogowy 2017 - 48
PROJEKTOWAŁ	mgr inż. Kornel Borowski upr. nr POM/0025/POOE/15		SKALA -	
SPRAWDZIŁ	mgr inż. Grzegorz Dymerski upr. nr POM/0005/PWOE/14		REWIZJA 0	