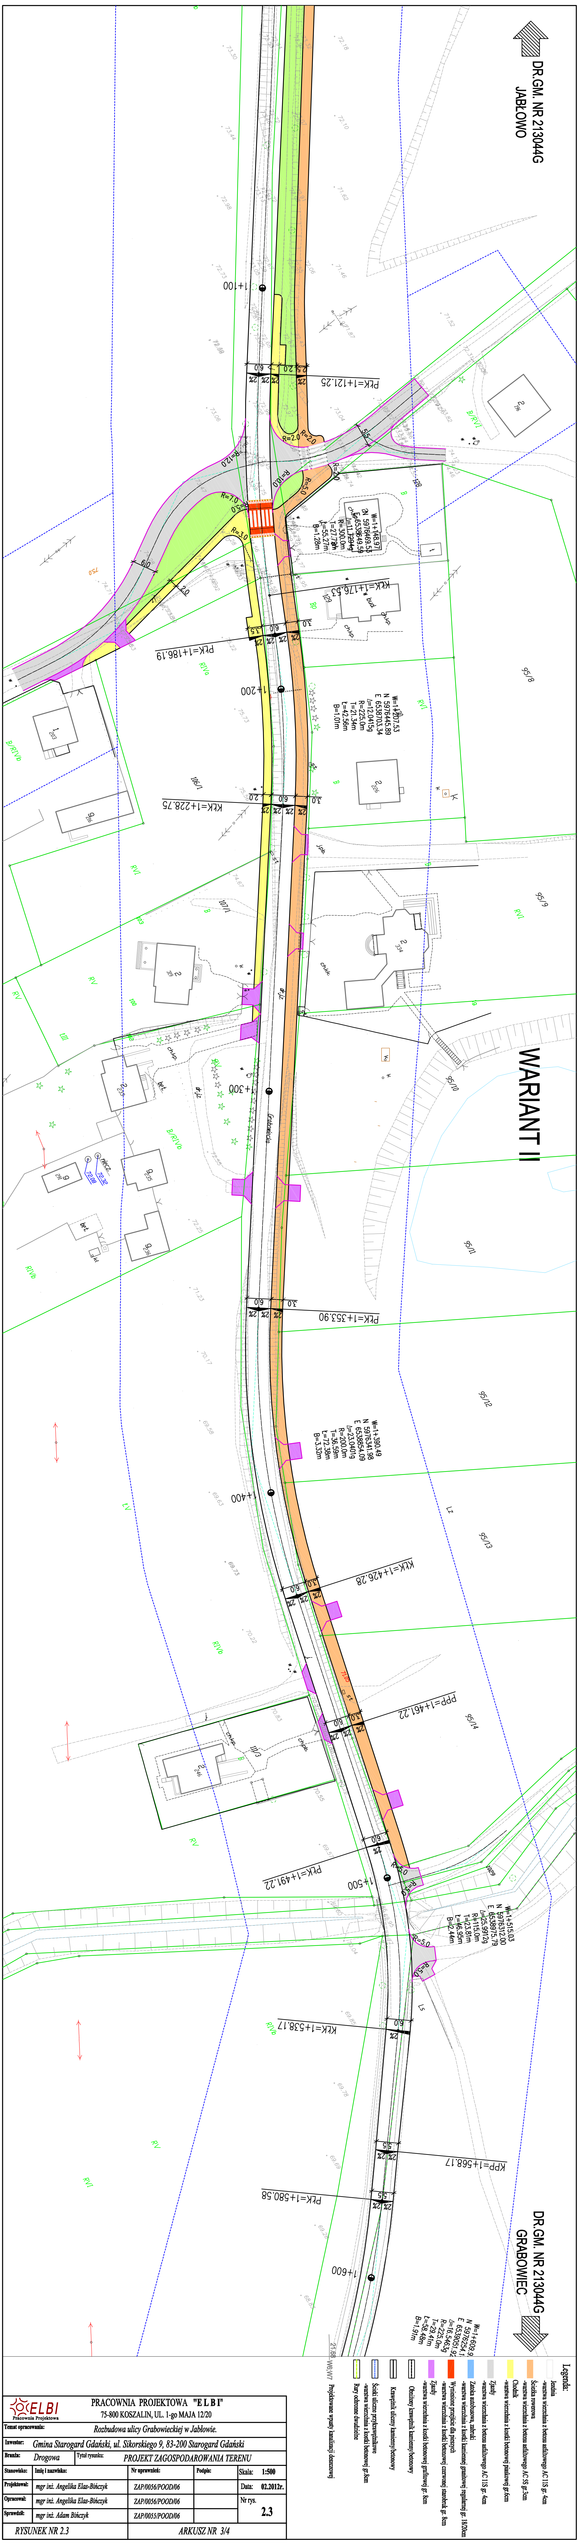
DR.GM. NR 213044G
JABŁOWO
WARIANT II
DR.GM. NR 213044G
GRABOWIEC
1+100
1+200
1+300
1+400
1+500
1+600
PLK=1+121.25
PLK=1+186.19
KLK=1+176.53
KLK=1+228.75
PLK=1+353.90
KLK=1+426.28
PPP=1+461.22
PLK=1+491.22
KLK=1+538.17
PLK=1+580.58
KPP=1+568.17
Projektowana trasa kanalizacji deszczowej
Istniejąca kanalizacja deszczowa
Kanalizacja deszczowa projektowana
Istniejąca kanalizacja deszczowa
Projektowana kanalizacja deszczowa
Zjazdy
Projektowana nawierzchnia z kostki betonowej grubości 8 cm
Projektowana nawierzchnia z kostki betonowej grubości 6 cm