
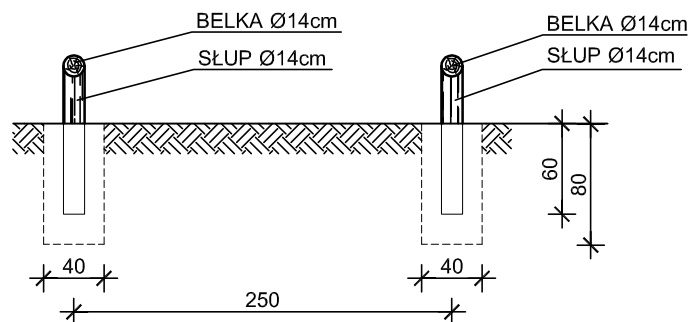
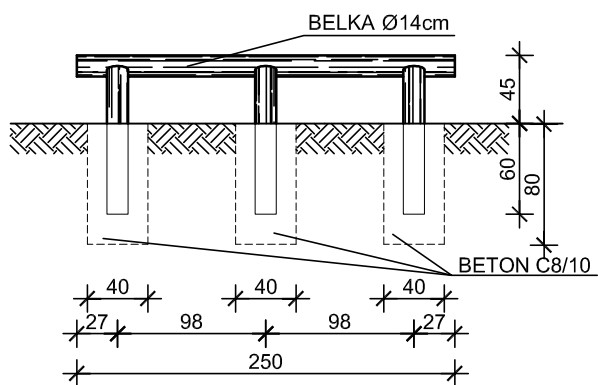


# STOJAK DO SUSZENIA KAJAKÓW

## skala 1:50

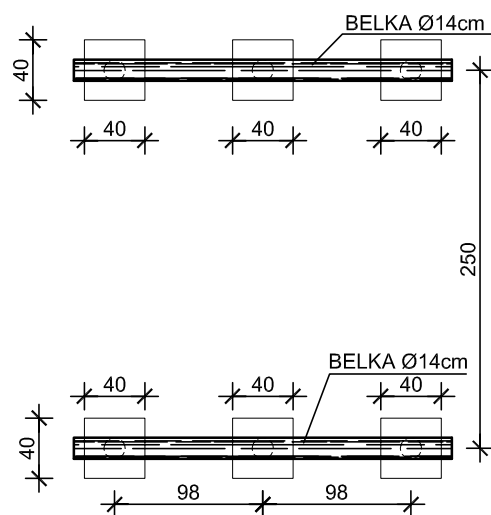

<b>Nazwa zadania:</b>	Koncepcja techniczna typowych elementów infrastruktury turystycznego zagospodarowania szlaków kajakowych województwa pomorskiego		
<b>Zlecający:</b>	Biuro Rozwoju Dróg Wodnych Urzędu Marszałkowskiego Woj. Pomorskiego		
<b>Wykonawca:</b>	Doradztwo i Szkolenia TREK Jacek Zdrojewski		
<b>Autor:</b>	mgr inż. Piotr Peszek	<b>Data:</b>	październik 2011r.
<b>Skala:</b>	1:50	<b>Numer rysunku:</b>	2
<b>Element:</b>	Stojak do suszenia kajaków		