


PRZYSTAŃ KAJAKOWA z pomostem
PLAN
skala 1:50

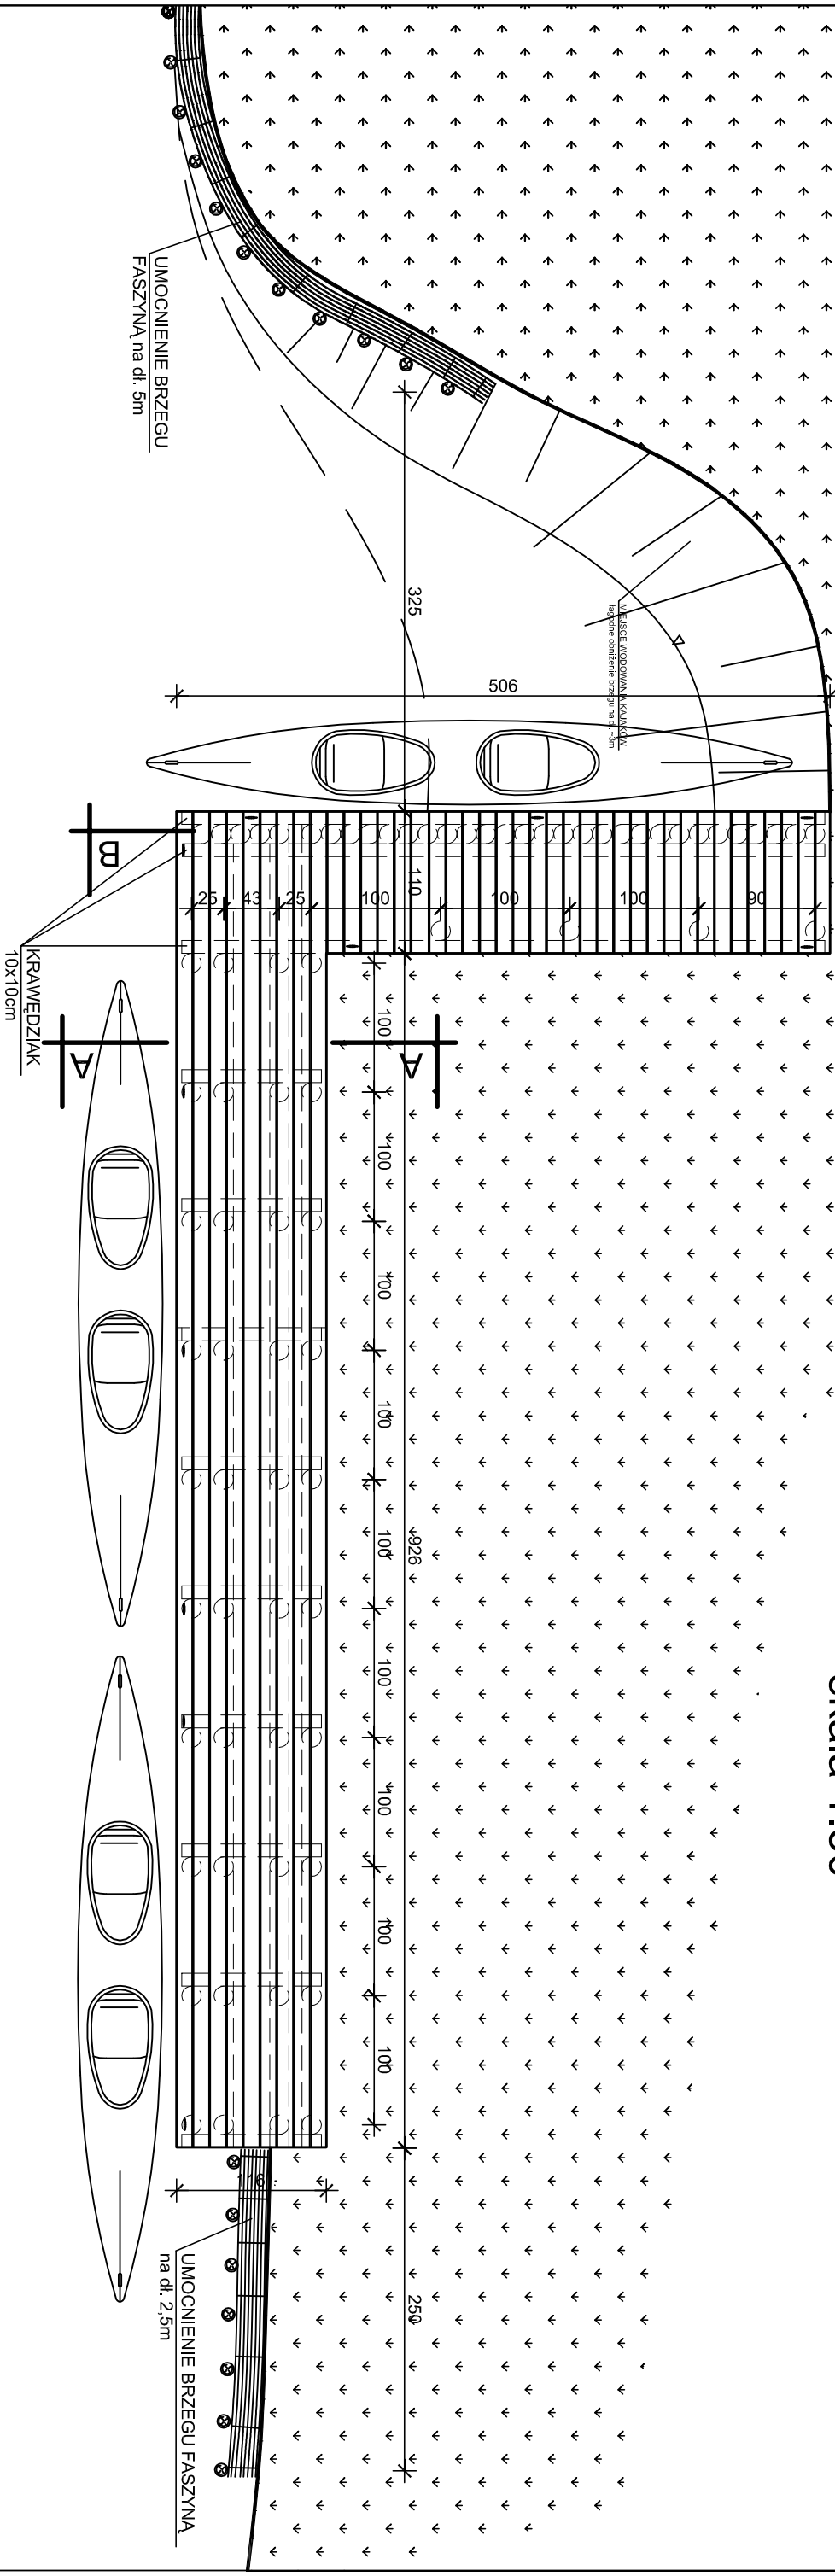

Nazwa zadania:	Koncepcja techniczna typowych elementów infrastruktury turystycznego zagospodarowania szlaków kajakowych województwa pomorskiego		
Zlecający:	Biuro Rozwoju Drog Wodnych Urzędu Marszałkowskiego Woj. Pomorskiego		
Wykonawca:	Doradztwo i Szkolenia TREK Jacek Zdrojewski		
Autor:	mgr inż. Piotr Peszek	Data:	październik 2011r.
Skala:	1:50	Numer rysunku:	12.1
Element:	Przystań kajakowa z pomostem		