


DUŻA PRZYSTAŃ KAJAKOWA

PLAN

skala 1:100

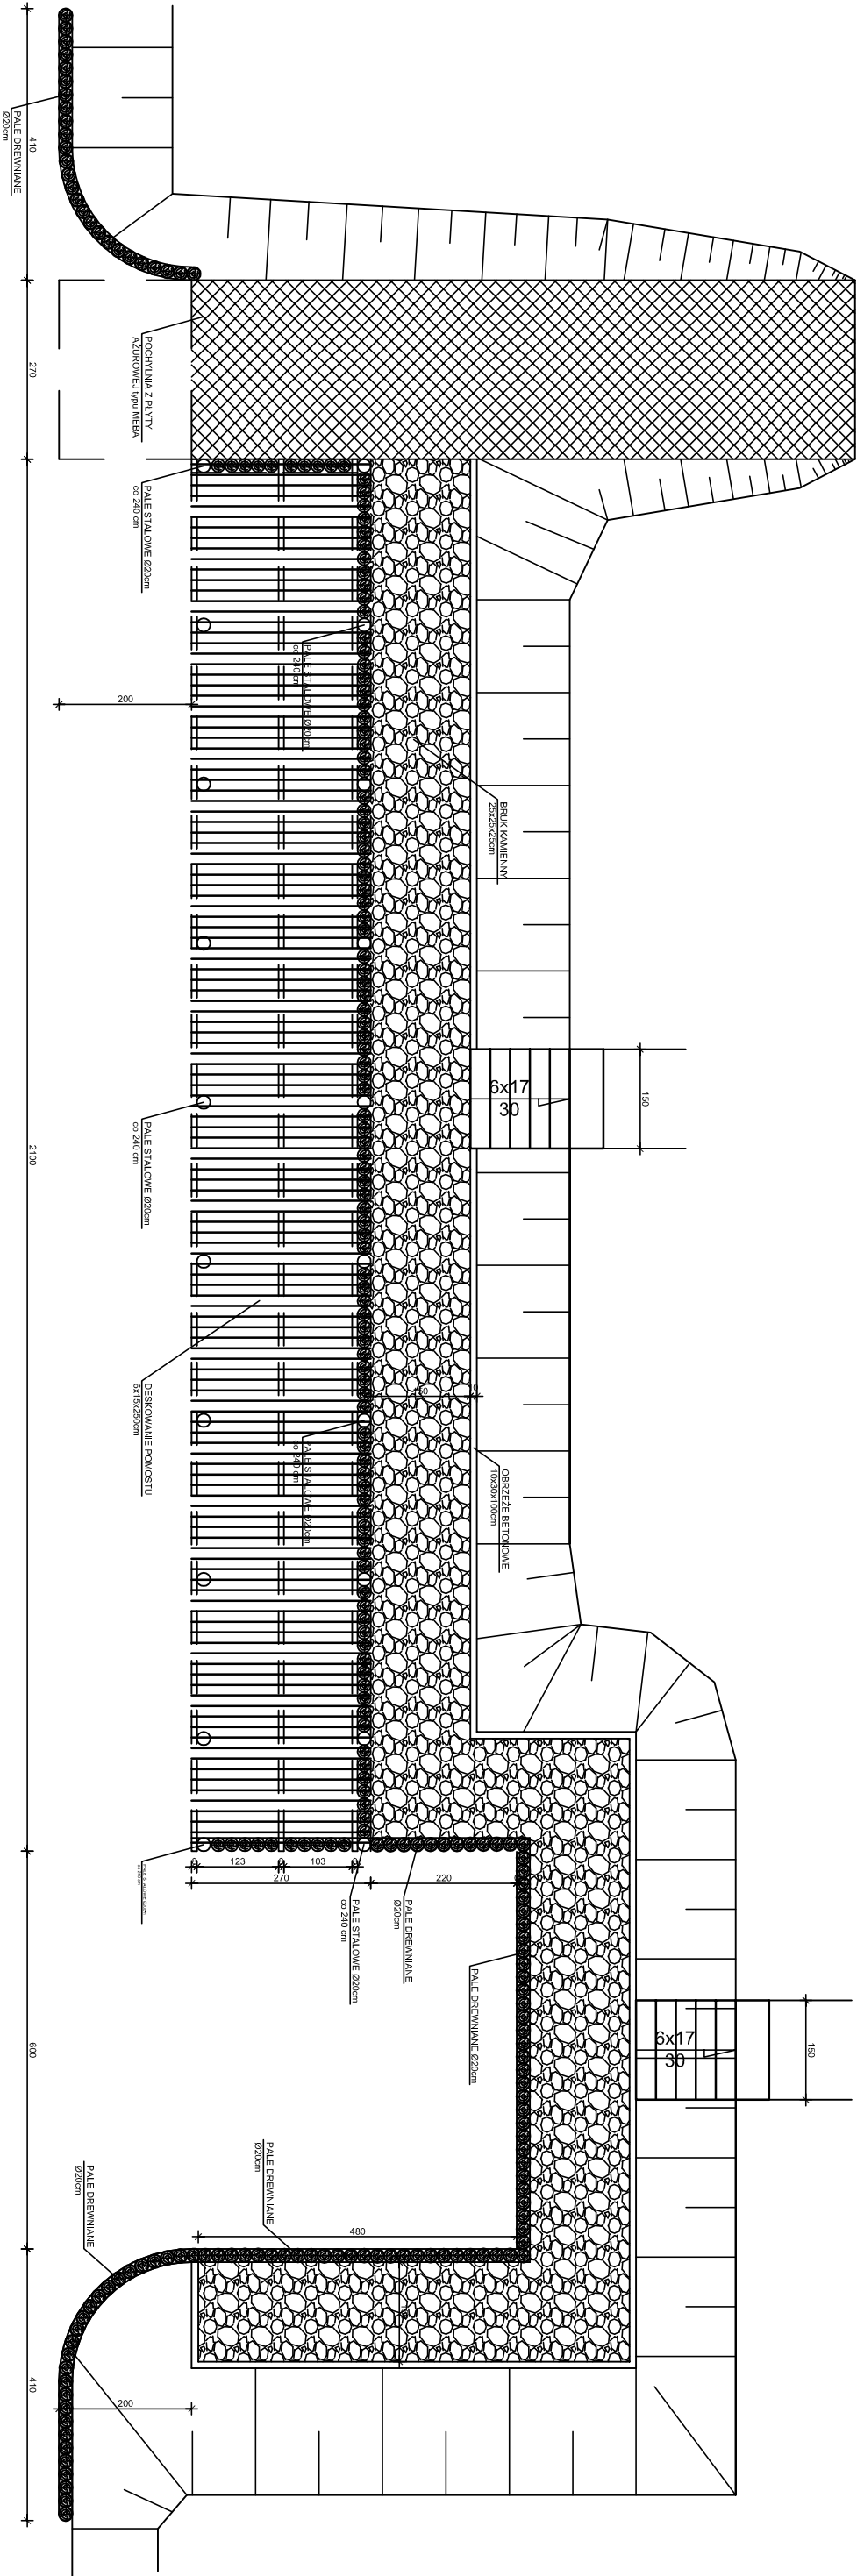

Nazwa zadania:	Koncepcja techniczna typowych elementów infrastruktury turystycznego zagospodarowania szlaków kajakowych województwa pomorskiego		
Zlecający:	Biuro Rozwoju Drog Wodnych Urzędu Marszałkowskiego Woj. Pomorskiego		
Wykonawca:	Doradztwo i Szkolenia TREK Jacek Zdrojewski		
Autor:	mgr inż. Piotr Peszek	Data:	październik 2011r.
Skala:	1:100	Numer rysunku:	14
Element:	Duża przystań kajakowa		