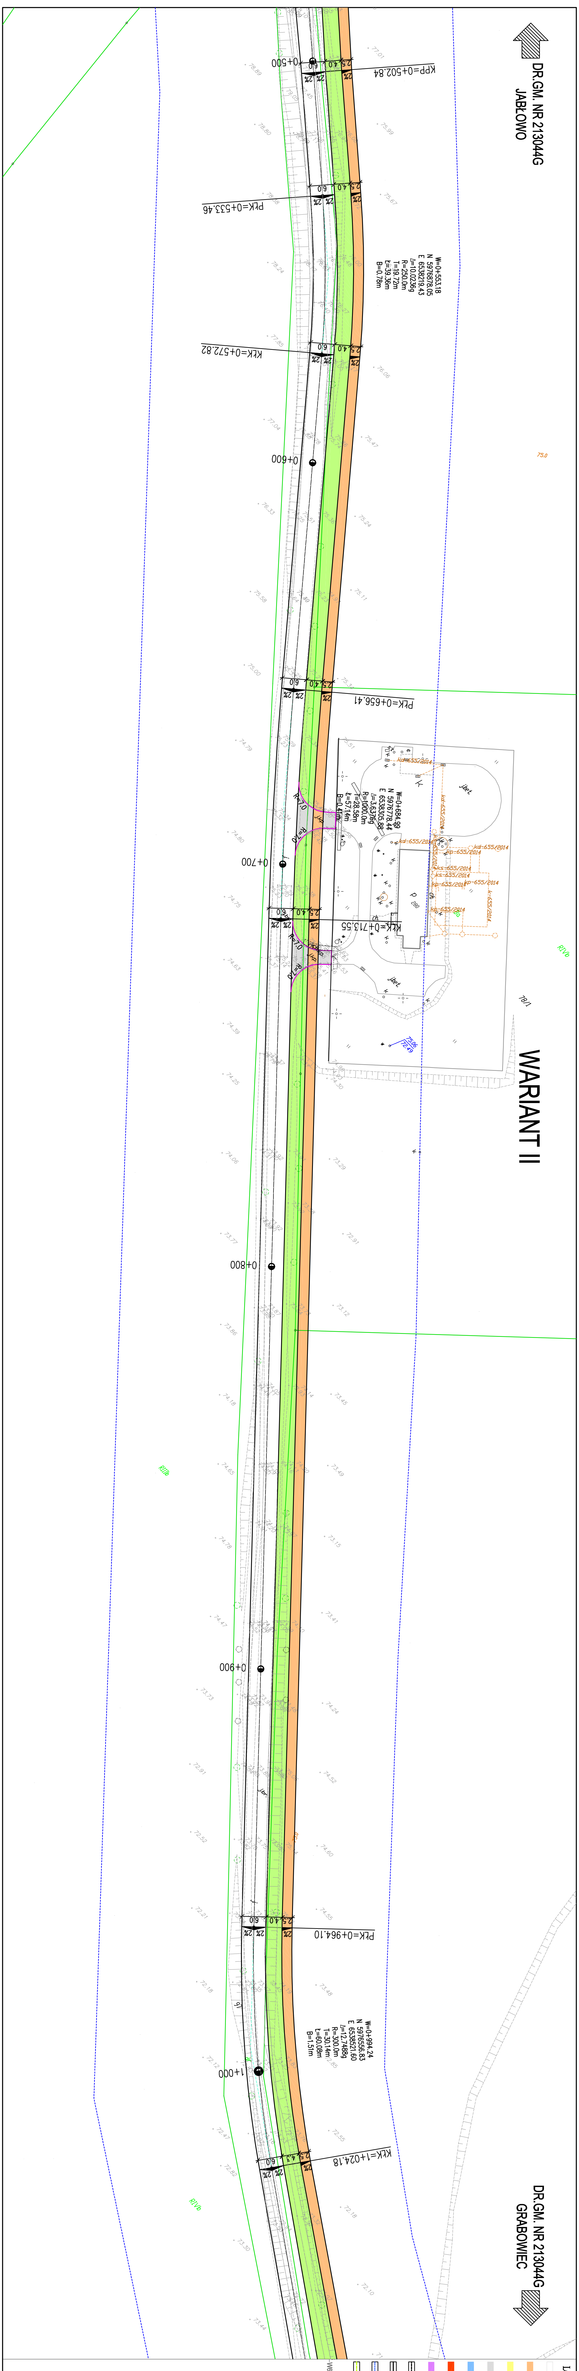

Legenda:

- Jezdnia
  - warstwa wierzchnia z betonu asfaltowego AC 15 gr. 4cm
  - Ścieżka rowerowa
  - warstwa wierzchnia z betonu asfaltowego AC 15 gr. 5cm
  - Chodnik
  - warstwa wierzchnia z kostki betonowej pieńkowej gr. 6cm
- Zjazdy
  - warstwa wierzchnia z betonu asfaltowego AC 15 gr. 4cm
- Zatoka autobusowa, zatoki
  - warstwa wierzchnia z kostki kamiennej granitowej regularnej gr. 10/20cm
- Wyrzutnia z przejścia dla pieszych
  - warstwa wierzchnia z kostki betonowej czerwonej zagłębnej gr. 8cm
- Zjazdy
  - warstwa wierzchnia z kostki betonowej grafitowej gr. 8cm
- Obrzeżenie krawężnik kamienny betonowy
- Krawężnik ulicowy kamienny betonowy
- Ścieżki ulicowe przyjezdniowe
  - warstwa wierzchnia z kostki betonowej gr. 8cm
- Rury ochronne do kabelek

W6/V17 Projektowane wyrazy kształtnej dostosowanej

ELBI Pracownia Projektowa	PRACOWNIA PROJEKTOWA "E L B I" 75-800 KOSZALIN, UL. 1-go MAJA 12/20				
Temat opracowania:	*Rozbudowa ulicy Grabowieckiej w Jabłowie.*				
Inwestor:	*Gmina Starogard Gdański, ul. Sikorskiego 9, 83-200 Starogard Gdański*				
Branża:	*Drogowa*	Tytuł rysunku:	*PROJEKT ZAGOSPODAROWANIA TERENU*		
Stanowisko:	Imię i nazwisko:		Nr uprawnień:	Podpis:	Skala: 1:500
Projektował:	*mgr inż. Angelika Elas-Bińczyk*		*ZAP/0056/POOD/06*		Data: 02.2012r.
Opracował:	*mgr inż. Angelika Elas-Bińczyk*		*ZAP/0056/POOD/06*		Nr rys. 2.2
Sprawdził:	*mgr inż. Adam Bińczyk*		*ZAP/0055/POOD/06*		
RYSUNEK NR 2.2			*ARKUSZ NR 2/4*		