


przekrój A-A

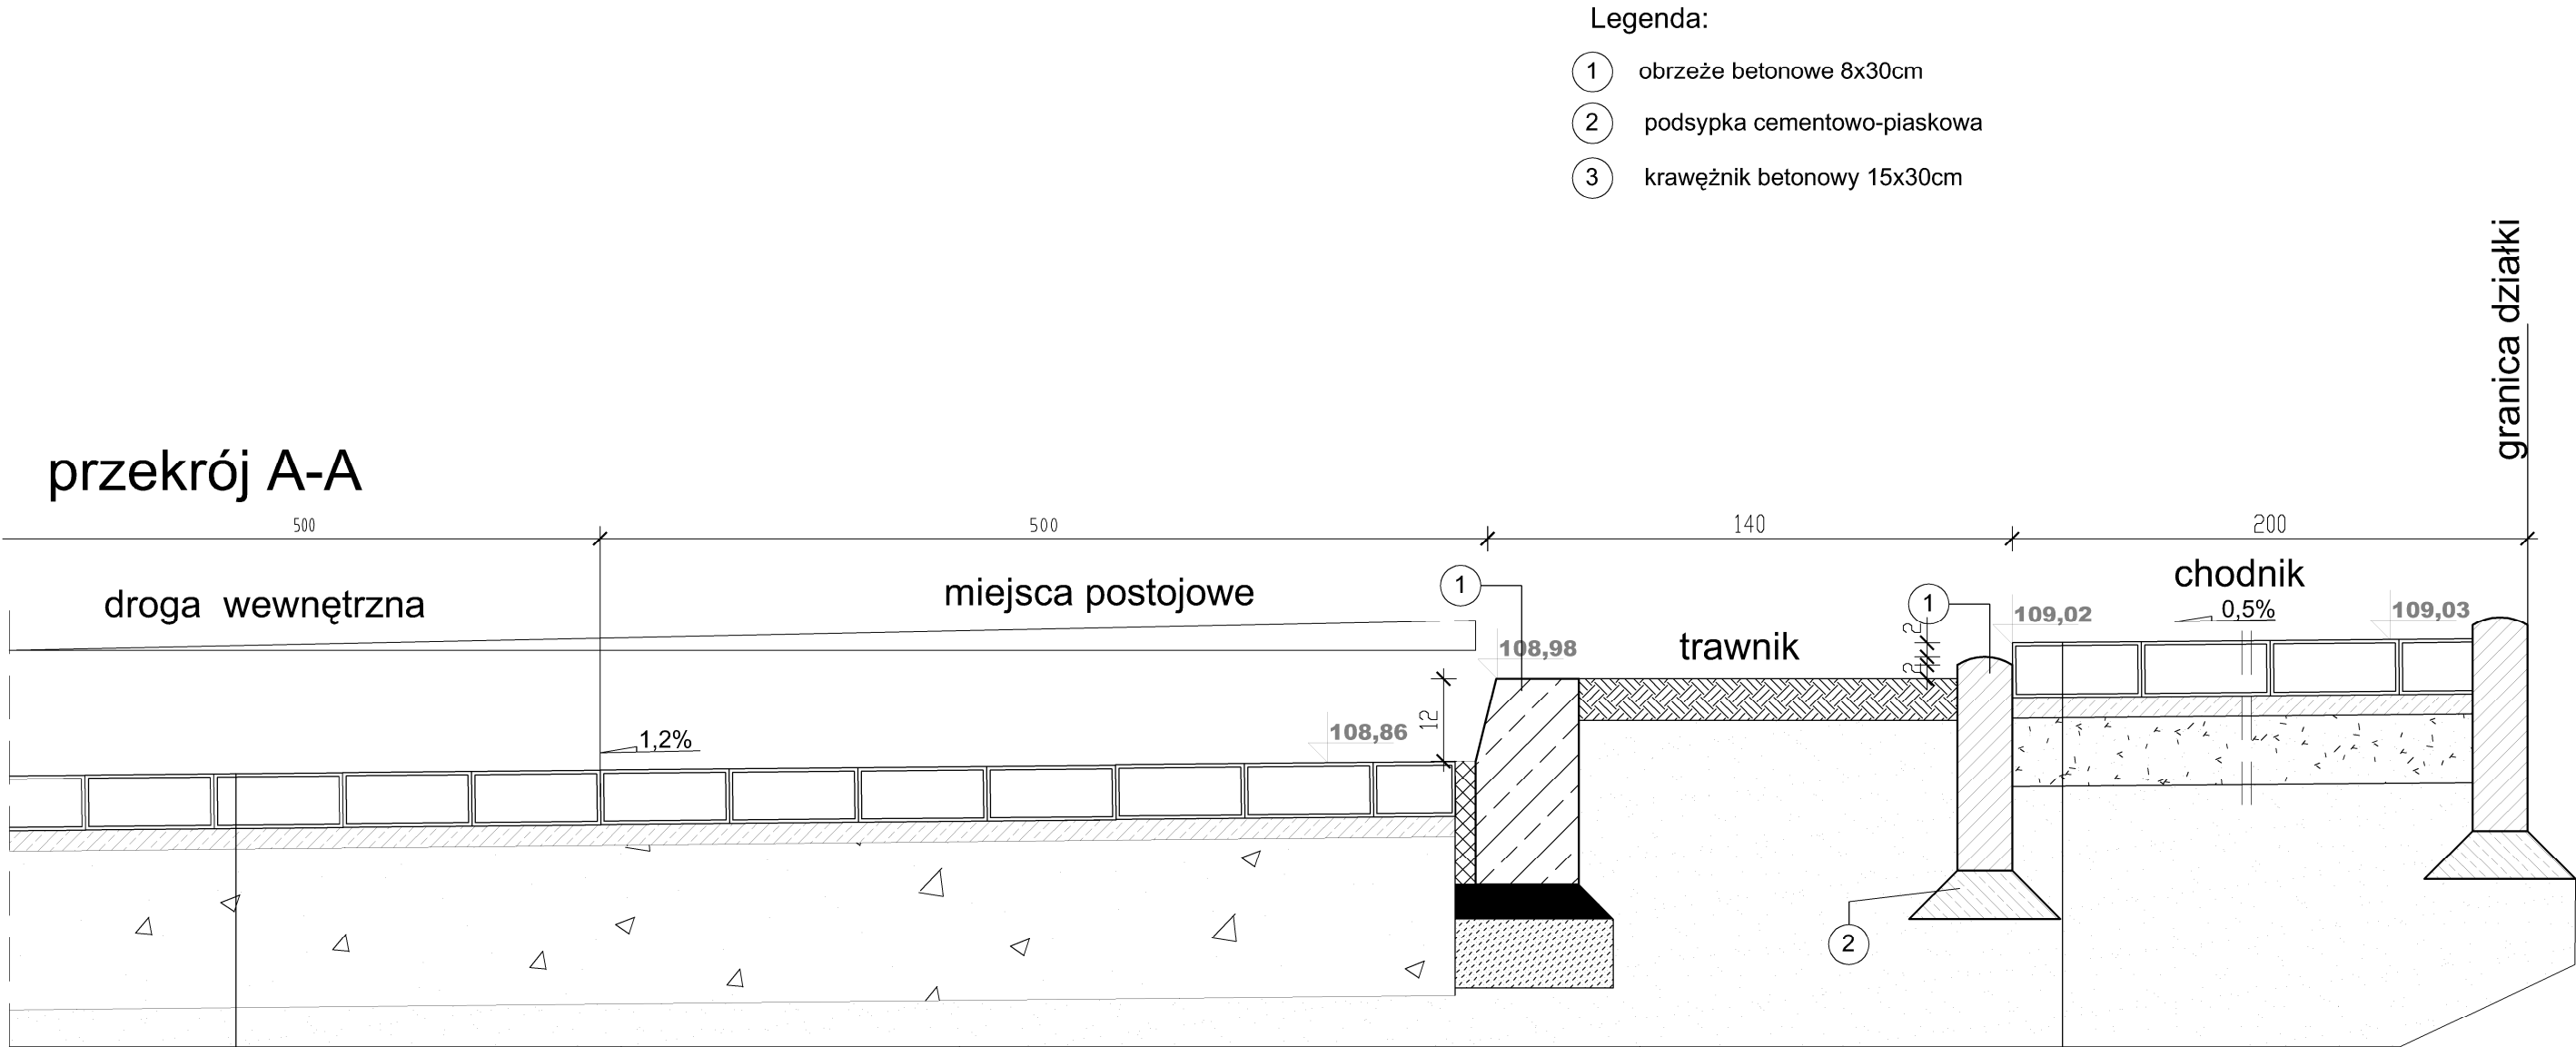

przekrój przez drogę wewnętrzną i miejsca postojowe

- 8 cm warstwa ścieralna z kostki brukowej betonowej
- 3 cm podsypka cementowo - piaskowa
- 20 cm podbudowa zasadnicza Betonu B-20 (C16/20), lub 25 cm podbudowa z kruszywa łamanego stabilizowanego mechanicznie lub tłucznia kamiennego
- grunt rodzimy sstabilizowany cementem

przekrój chodnika

- 6 cm warstwa ścieralna z kostki brukowej betonowej
- 3 cm podsypka cementowo - piaskowa
- 15 cm podbudowa z betonu B-20 (C16/) (C16/20), lub 20 cm podbudowa z kruszywa łamanego stabilizowanego mechanicznie lub tłucznia kamiennego
- grunt rodzimy ustabilizowany

		inż. Adam Ząbek ul. Okrężna 13a tel. 604-641-355	NR RYSUNKU D.4.0
INWESTOR		Gmina Starogard Gdański ul. Sikorskiego 9, 83-200 Starogard Gdański	
TEMAT		Budowa odcinka drogi wewnętrznej z miejscami postojowymi dla samochodów osobowych, chodnikami oraz budowa odcinka kanalizacji deszczowej i rozbudowy sieci wodociągowej	SKALA 1:10
LOKALIZACJA		działka nr 97/9, 97/12, 97/13, 104 obręb Sumin, gmina Starogard Gdański	DATA 09.2014
NAZWA RYS.		Przekrój A-A	
PROJEKTANT	b. DROGOWA	inż. Adam Ząbek Upr. Proj. Nr POM/0214/POOK/04 Do projektowania w specjalności konstrukcyjno-budowlanej bez ograniczeń	
OPRACOWAŁ	b. DROGOWA	mgr inż. Mariusz Eggert	