
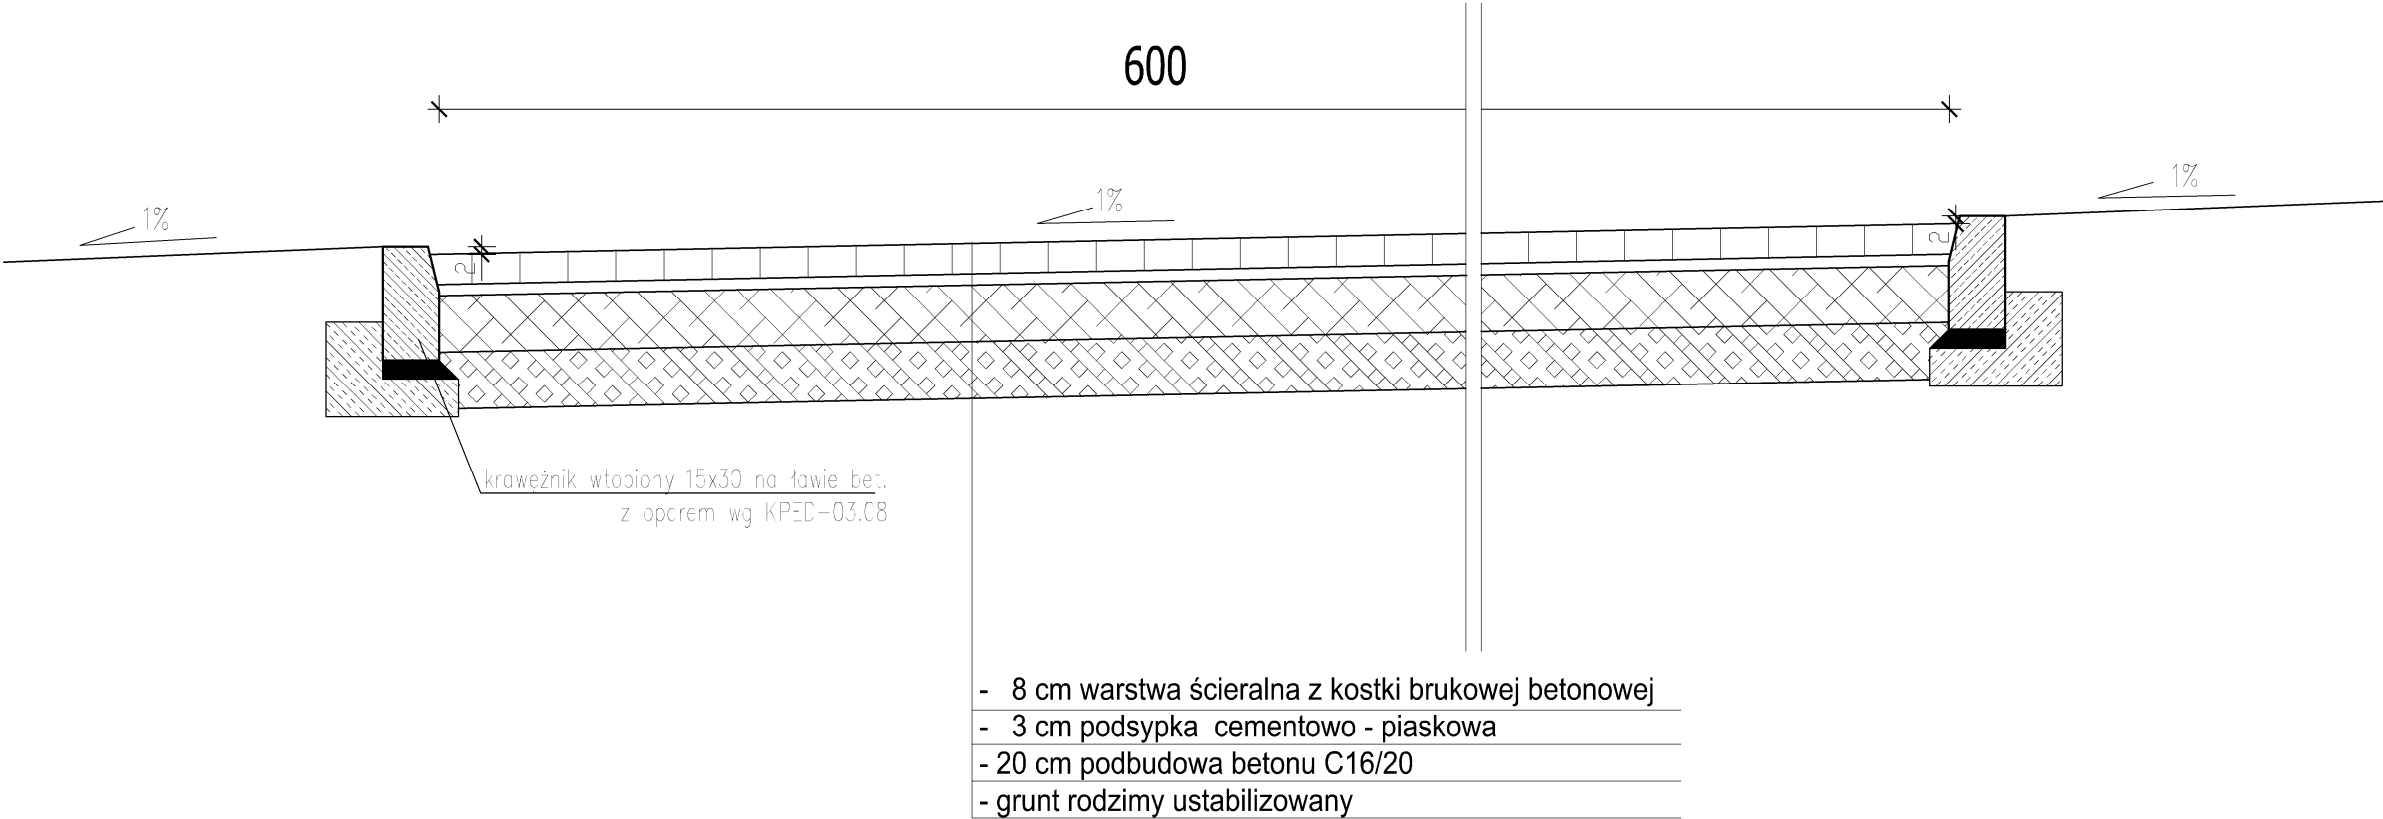


Widok w kierunku drogi gminnej

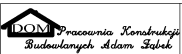

		inż. Adam Ząbek ul. Okrężna 13a tel. 604-641-355	NR RYSUNKU D.2.0
INWESTOR		Gmina Starogard Gdański ul. Sikorskiego 9, 83-200 Starogard Gdański	
TEMAT		Budowa odcinka drogi wewnętrznej z miejscami postojowymi dla samochodów osobowych, chodnikami oraz budowa odcinka kanalizacji deszczowej i rozbudowy sieci wodociągowej	SKALA 1:20
LOKALIZACJA		działka nr 97/9, 97/12, 97/13, 104 obręb Sumin, gmina Starogard Gdański	DATA 09.2014
NAZWA RYS.		Przekrój normalny	
PROJEKTANT	b. DROGOWA	inż. Adam Ząbek Upr. Proj. Nr POM/0214/POOK/04 Do projektowania w specjalności konstrukcyjno-budowlanej bez ograniczeń	
OPRACOWAŁ	b. DROGOWA	mgr inż. Mariusz Eggert	