


Wodociąg i surowicze

Załącznik nr. 1

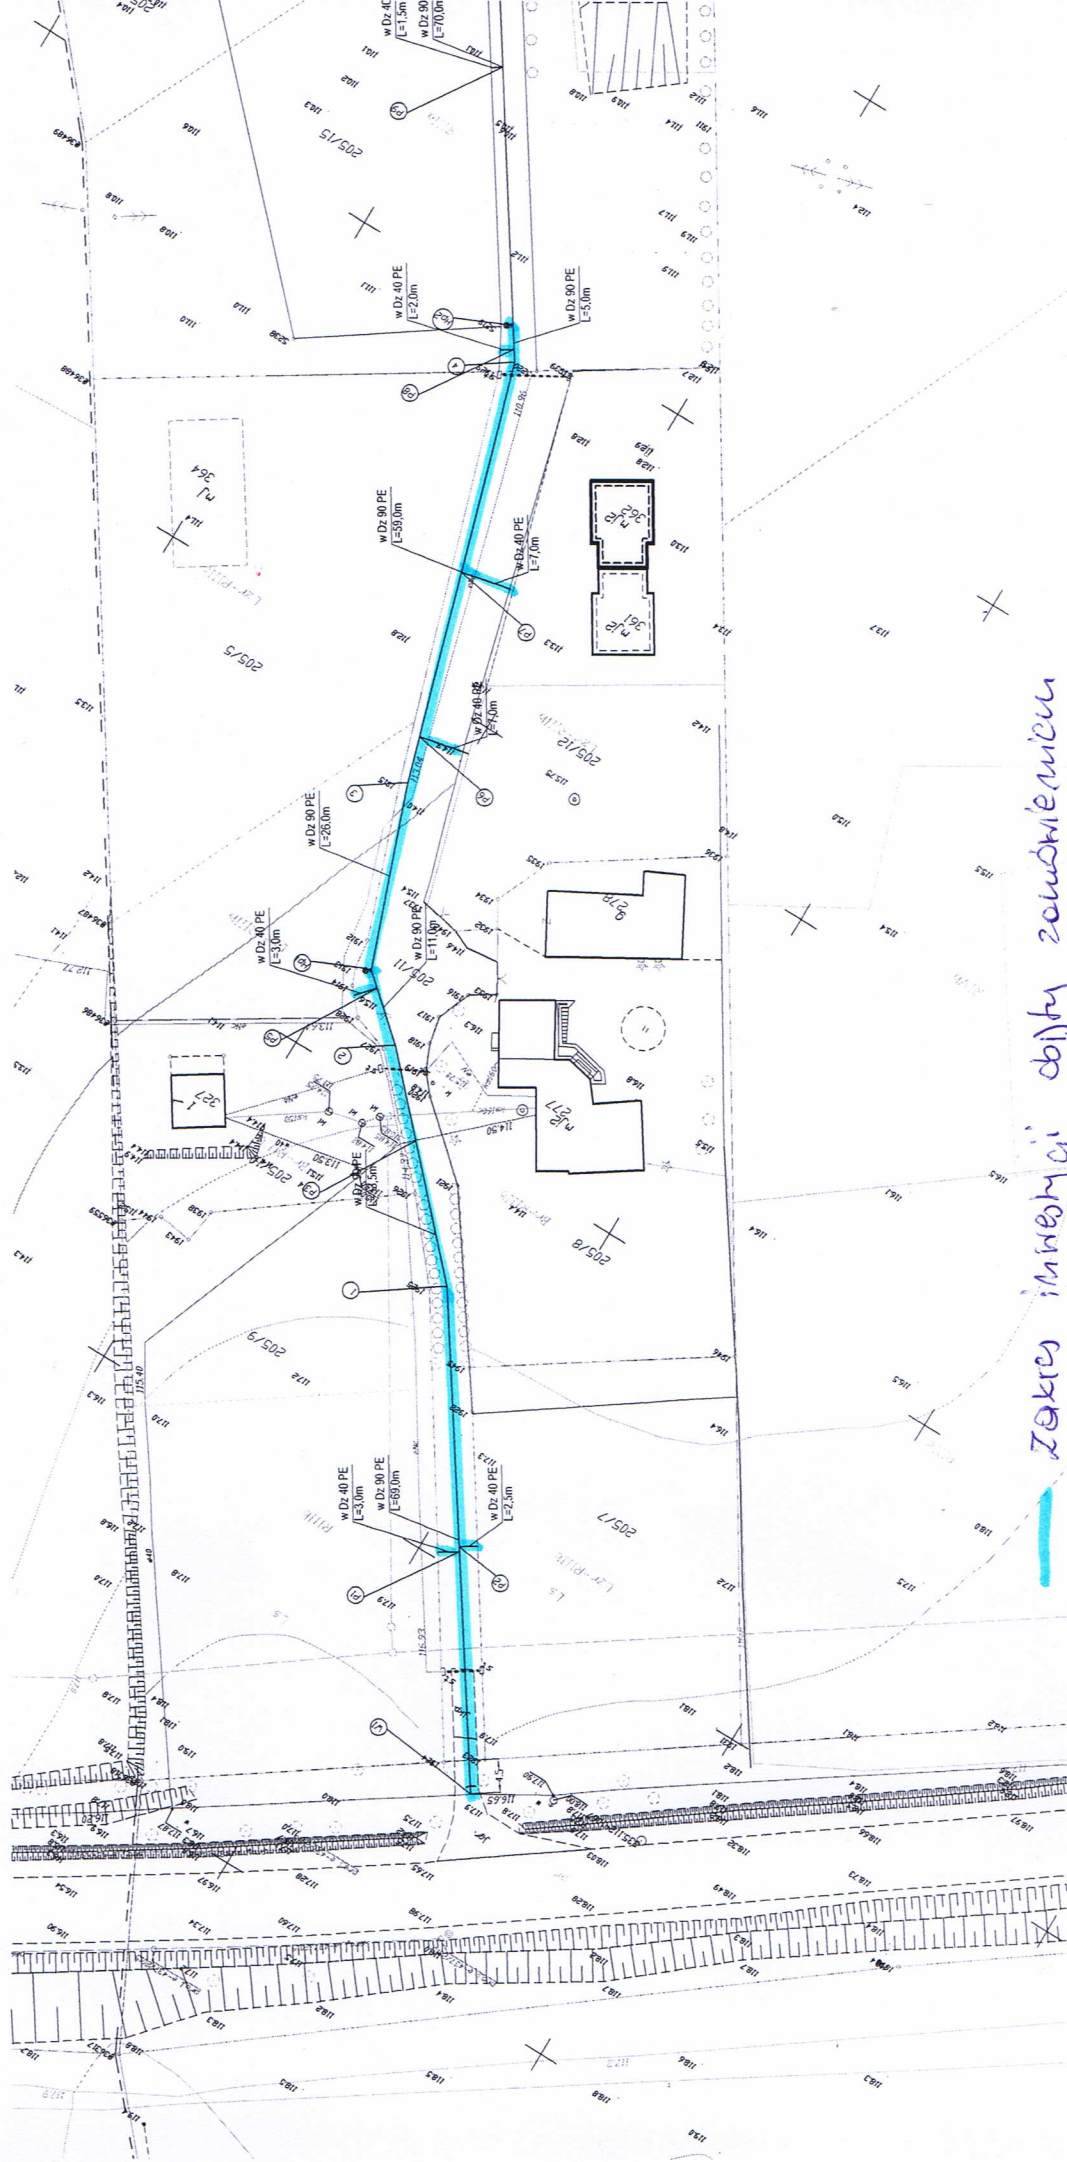

Zakres inwestycji dotyczy zamówieniem