


Wyrys ze studium
skala 1:10 000

MIEJSCOWY PLAN ZAGOSPODAROWANIA PRZESTRZENNEGO FRAGMENTU WSI ROKOCIN
OBEJMUJĄCEGO DZIAŁKĘ NR 94/12 W OBRĘBIE ROKOCIN

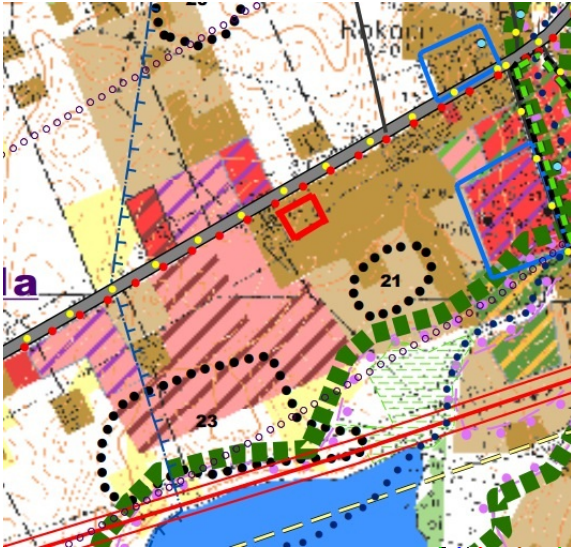

OZNACZENIA

Granica opracowania planu

system transportowy

droga krajowa

droga gminna

regionalna trasa rowerowa

117 - Gdańsk/Pszczółki – Skarszewy – Starogard Gdański – Pelplin – Gniew

122 - Tczew – Starogard Gdański – Zblewo – Kaliska – Czarna Woda – Czersk – Chojnik

123 - Starogard Gdański – Bobowo – Skórcz

POLITYKA FUNKCJONALNO-PRZESTRZENNĄ

**istniejące zagospodarowanie i użytkowanie terenów
oraz postulowane kierunki zmian**

funkcja mieszkaniowa

(jedno i wielorodzinna, związana z funkcją rolniczą, dopuszcza się usługi nieuciążliwe oraz inne funkcje związane z funkcją podstawową typu: tereny zieleni, sportu, infrastrukturę itp.)

istniejąca

postulowana

postulowana związana z zabudową zagrodową



OZNACZENIA

Granica opracowania planu

Linie rozgraniczające tereny o różnym przeznaczeniu lub różnych zasadach zagospodarowania

LINE REGULACYJNE


Nieprzekraczalna linia zabudowy od strony dróg

**OZNACZENIA TERENÓW O RÓŻNYM PRZEZNACZENIU
LUB RÓŻNYCH ZASADACH ZAGOSPODAROWANIA**

MN/U Tereny zabudowy mieszkaniowo-usługowej

OZNACZENIA INFORMACYJNE

Istniejące gniazdo bociana białego

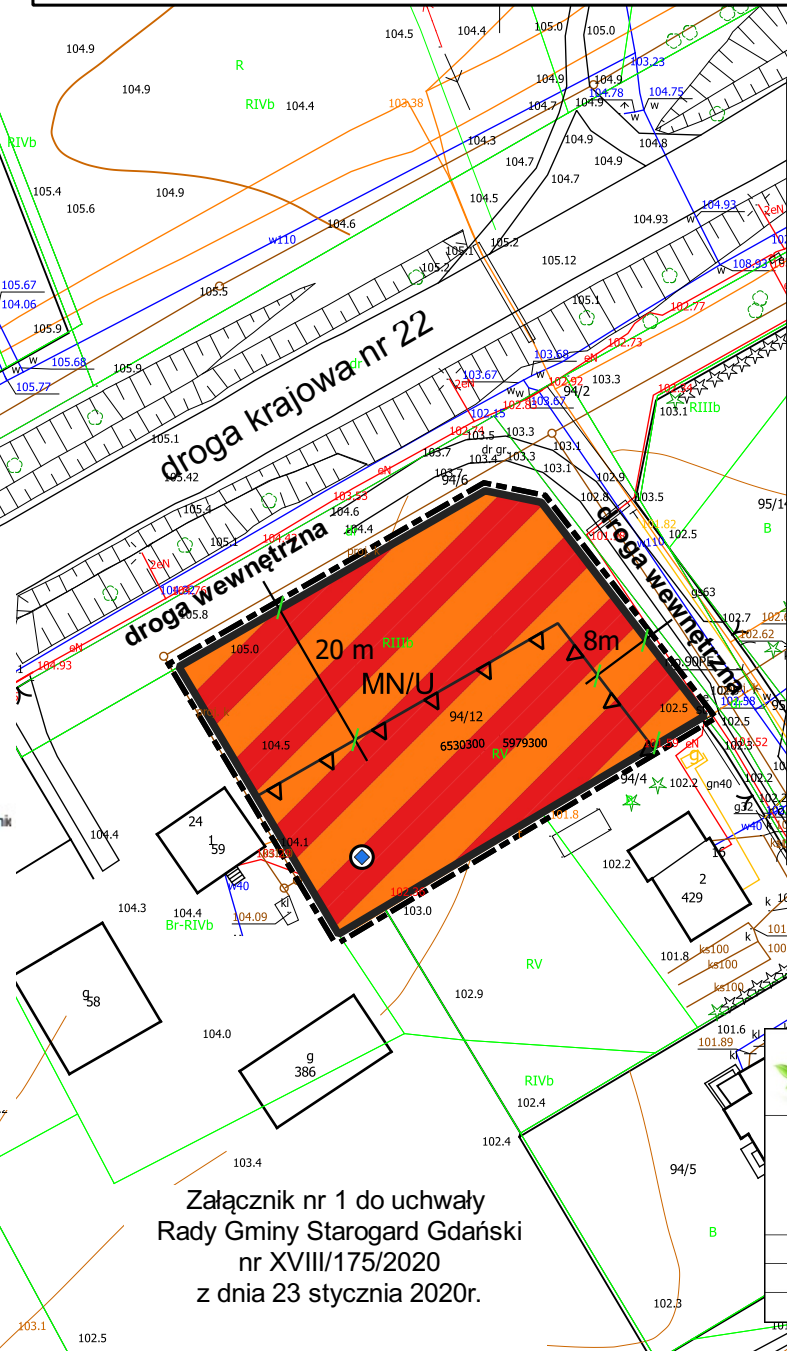

Załącznik nr 1 do uchwały
Rady Gminy Starogard Gdański
nr XVIII/175/2020
z dnia 23 stycznia 2020r.



Symbio - Artur Gackowski
Pracownia urbanistyki i ochrony środowiska

TEMAT	Miejscowy plan zagospodarowania przestrzennego fragmentu wsi Rokocin obejmującego działkę nr 94/12 w obrębie Rokocin.	Nr 1
Treść rysunku	Rysunek planu	skala 1:1000
Autor	mgr Artur Gackowski	
	LIPIEC 2019 r.	