


WYRYS ZE STUDIUM

SKALA 1:10 000

Granica opracowania planu

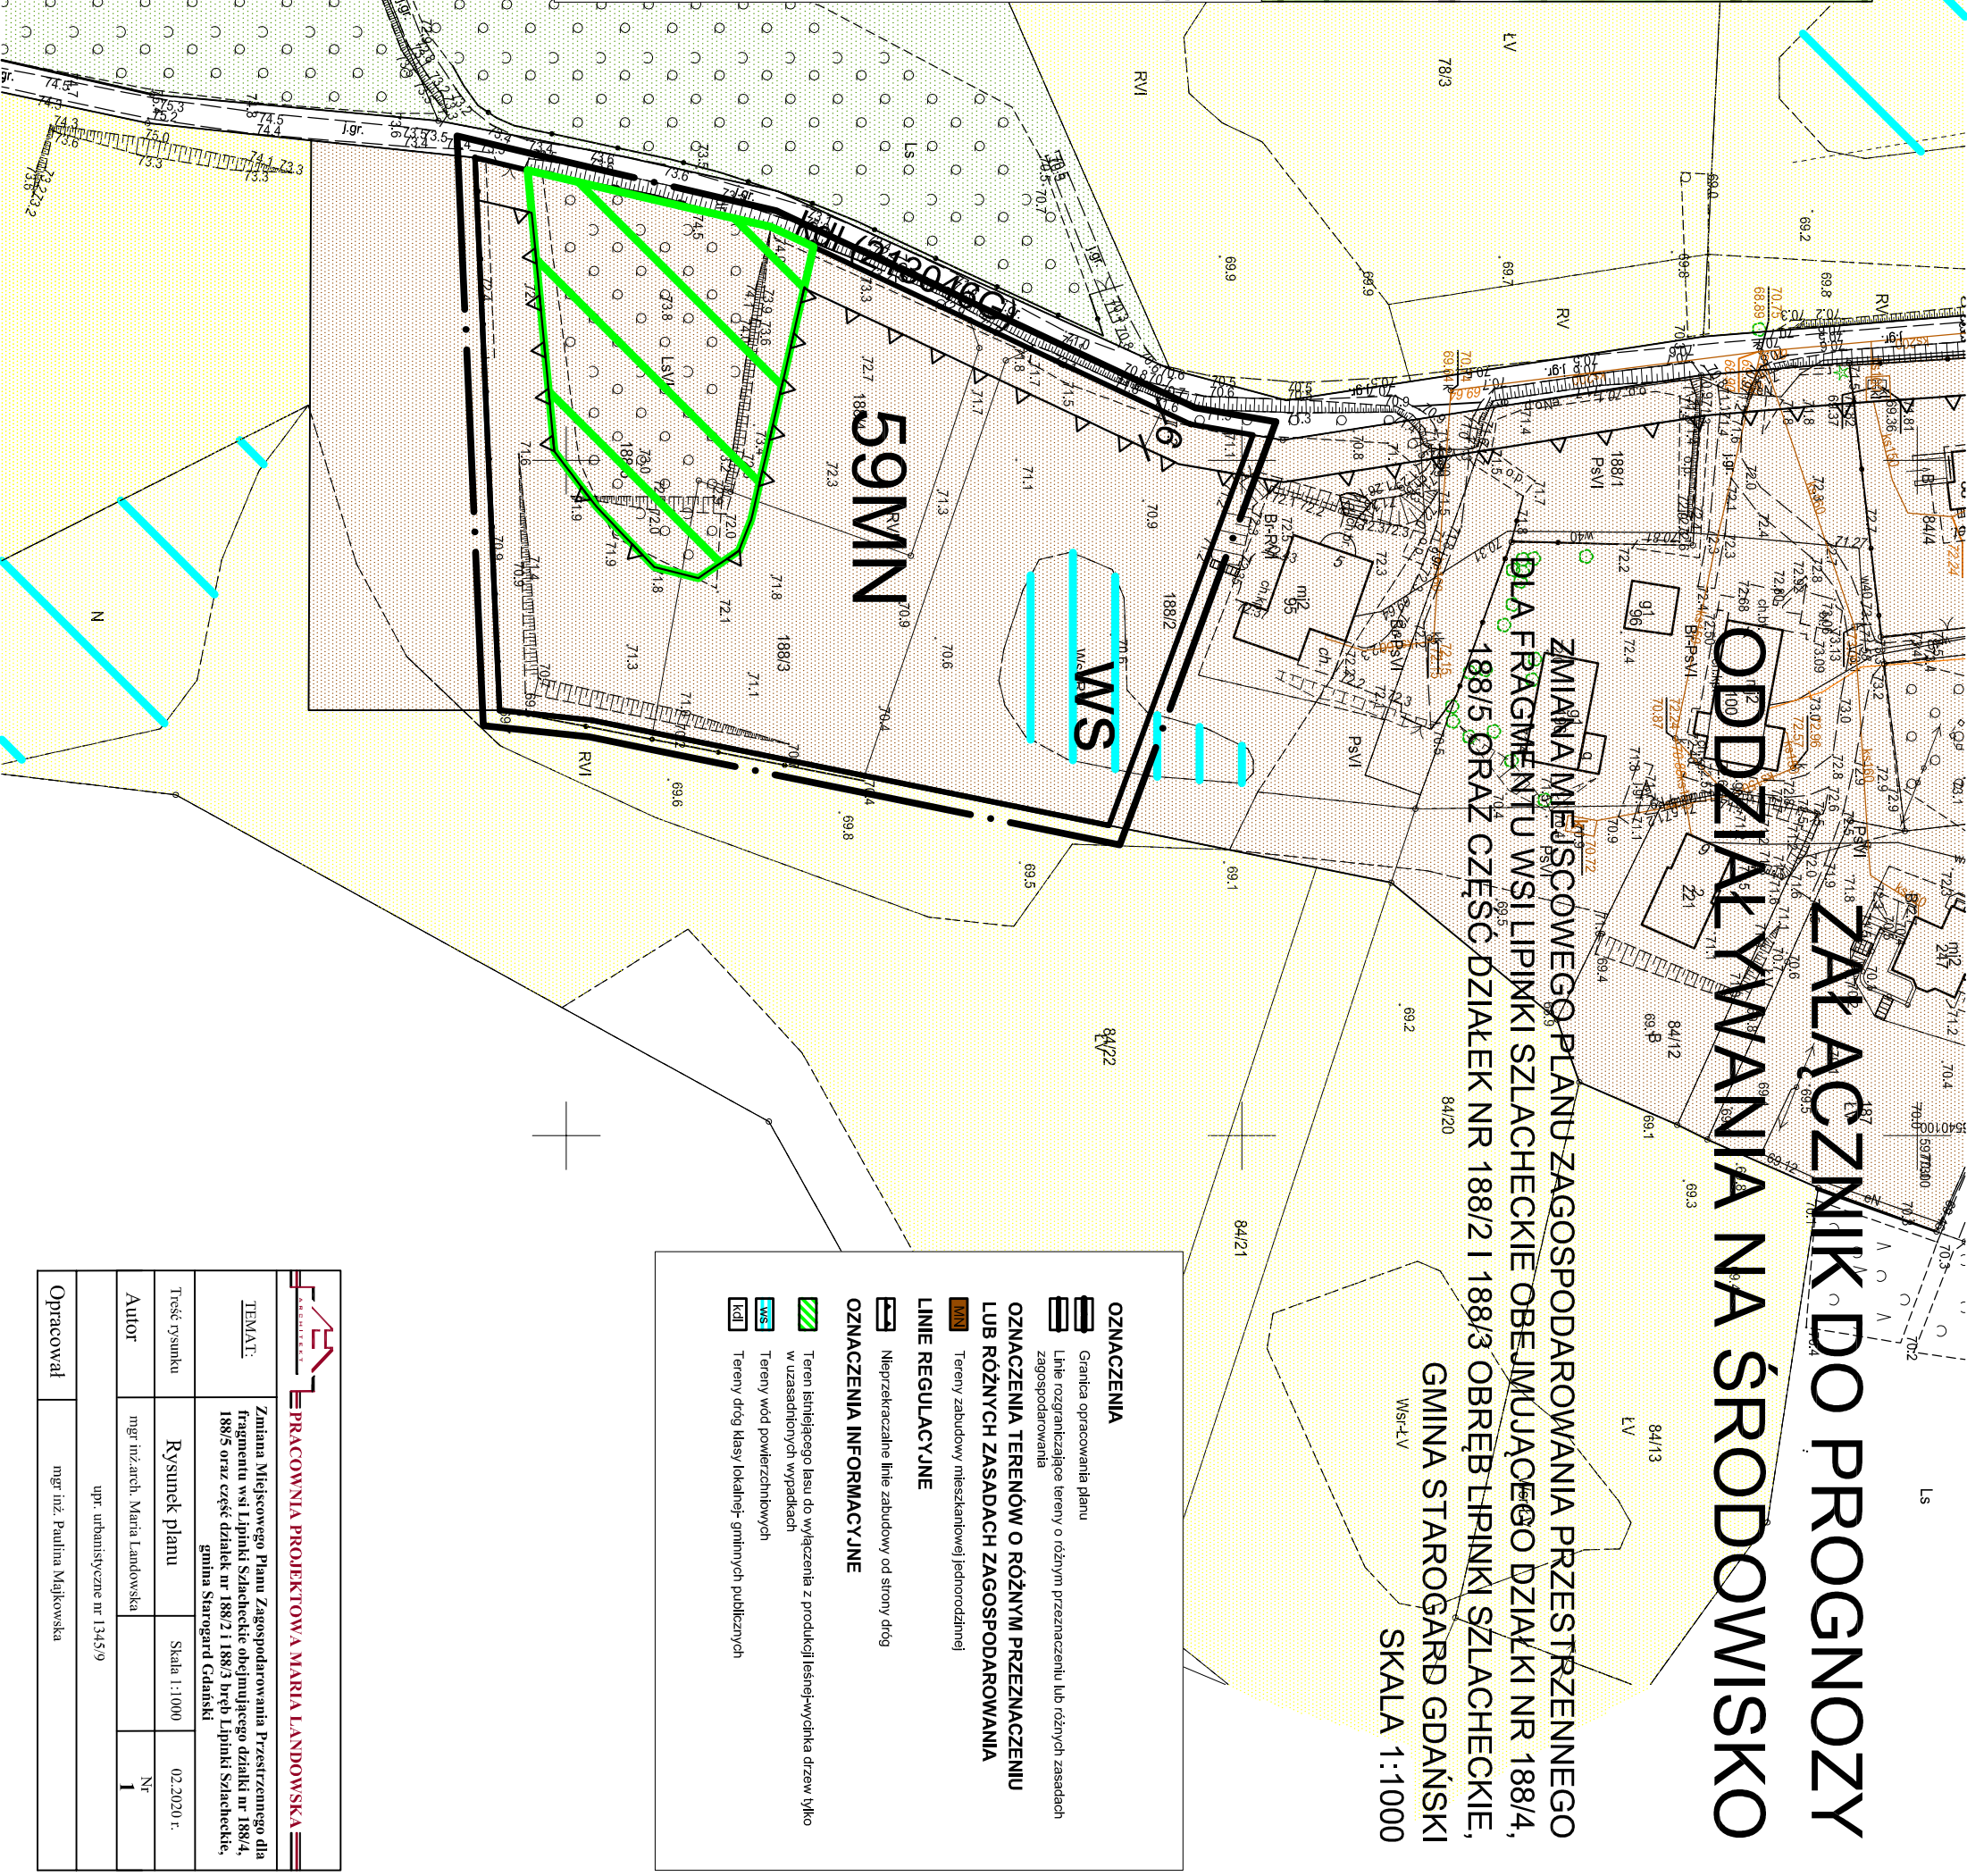

			
TEMAT:	Zmiana Miejscowego Planu Zagospodarowania Przestrzennego dla fragmentu wsi Lipinski Szlacheckie obejmującego działki nr 188/4, 188/5 oraz część działek nr 188/2 i 188/3 bryg Lipinski Szlacheckie, gmina Stargard Gdański		
Treść dyskusku	Rysunek planu	Skala 1:1.000	02.2020 r.
Autor	mgr inż.arch. Maria Landowska	Nr 1	
upr. urbanistyczne nr 1345/9			
Opracował	mgr inż. Paulina Majkowska		

-  Granica opracowania planu
-  Linie rozgraniczające tereny o różnym przeznaczeniu lub różnych zasadach zagospodarowania
- OZNACZENIA TERENÓW O RÓŻNYM PRZEZNACZENIU
LUB RÓŻNYCH ZASADACH ZAGOSPODAROWANIA**
-  Tereny zabudowy mieszkaniowej jednorodzinnej
- LINIE REGULACYJNE**
-  Nieprzekraczalne linie zabudowy od strony dróg
- OZNACZENIA INFORMACYJNE**
-  Teren istniejącego lasu do wyłączenia z produkcji leśnej-wycinka drzew tylko w uzasadnionych wypadkach
-  Tereny wód powierzchniowych
-  Tereny dróg klasy lokalnej-gminnych publicznych