


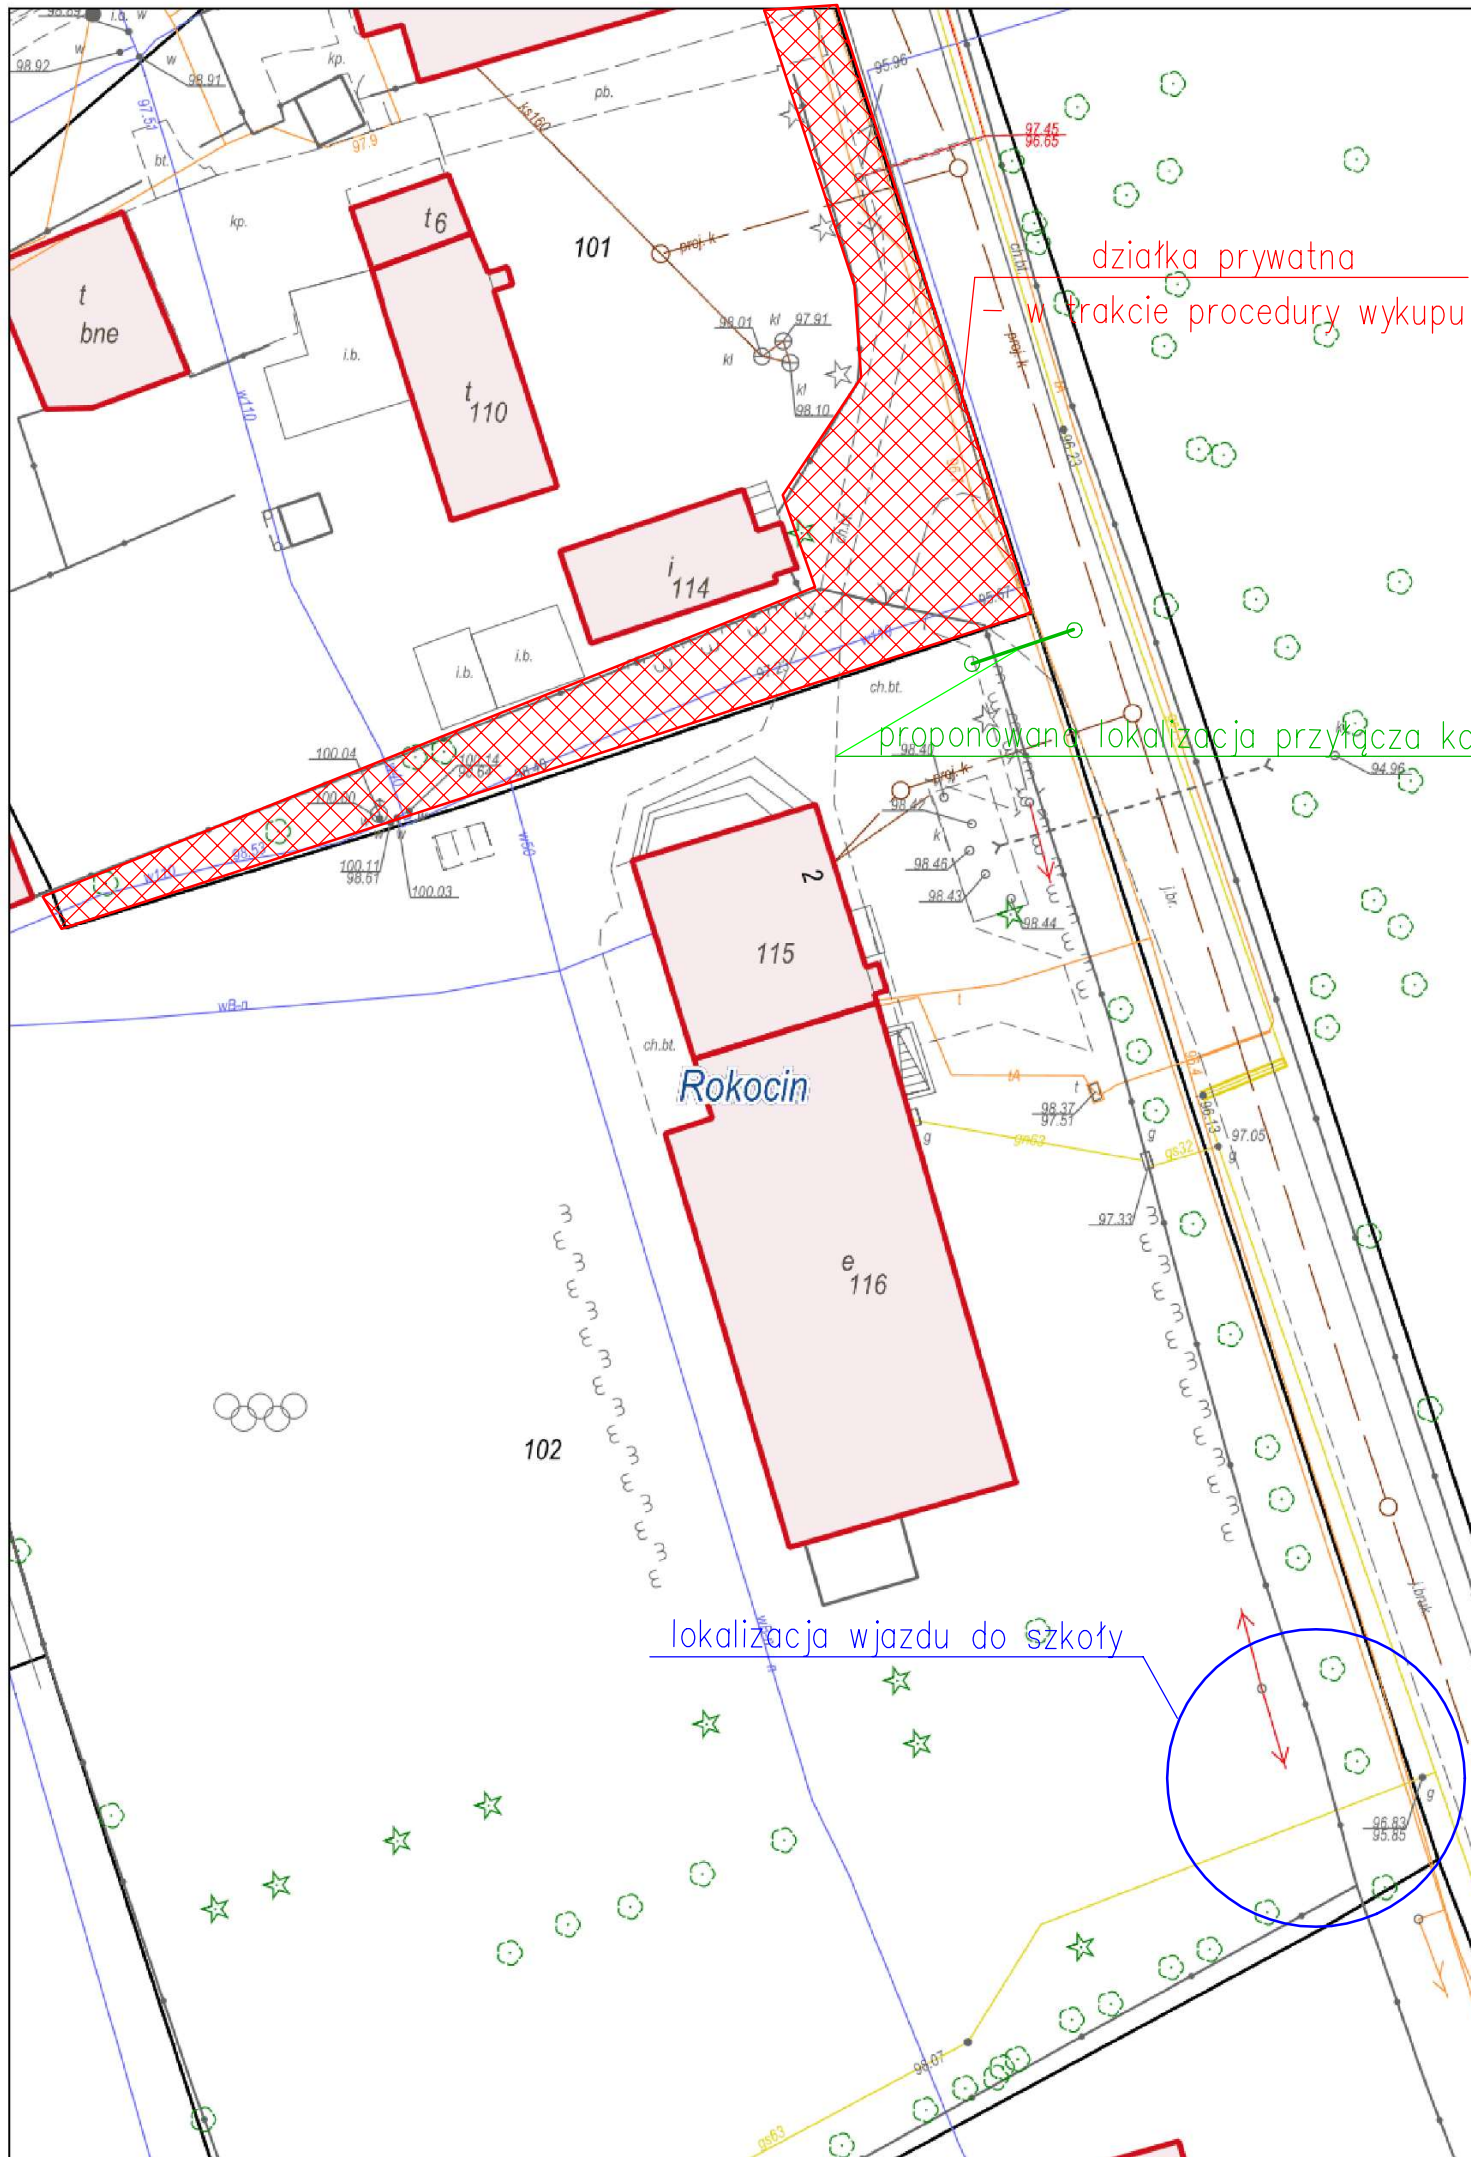

działka prywatna
- w trakcie procedury wykupu

proponowane lokalizacja przyłącza kd

lokalizacja wjazdu do szkoły