
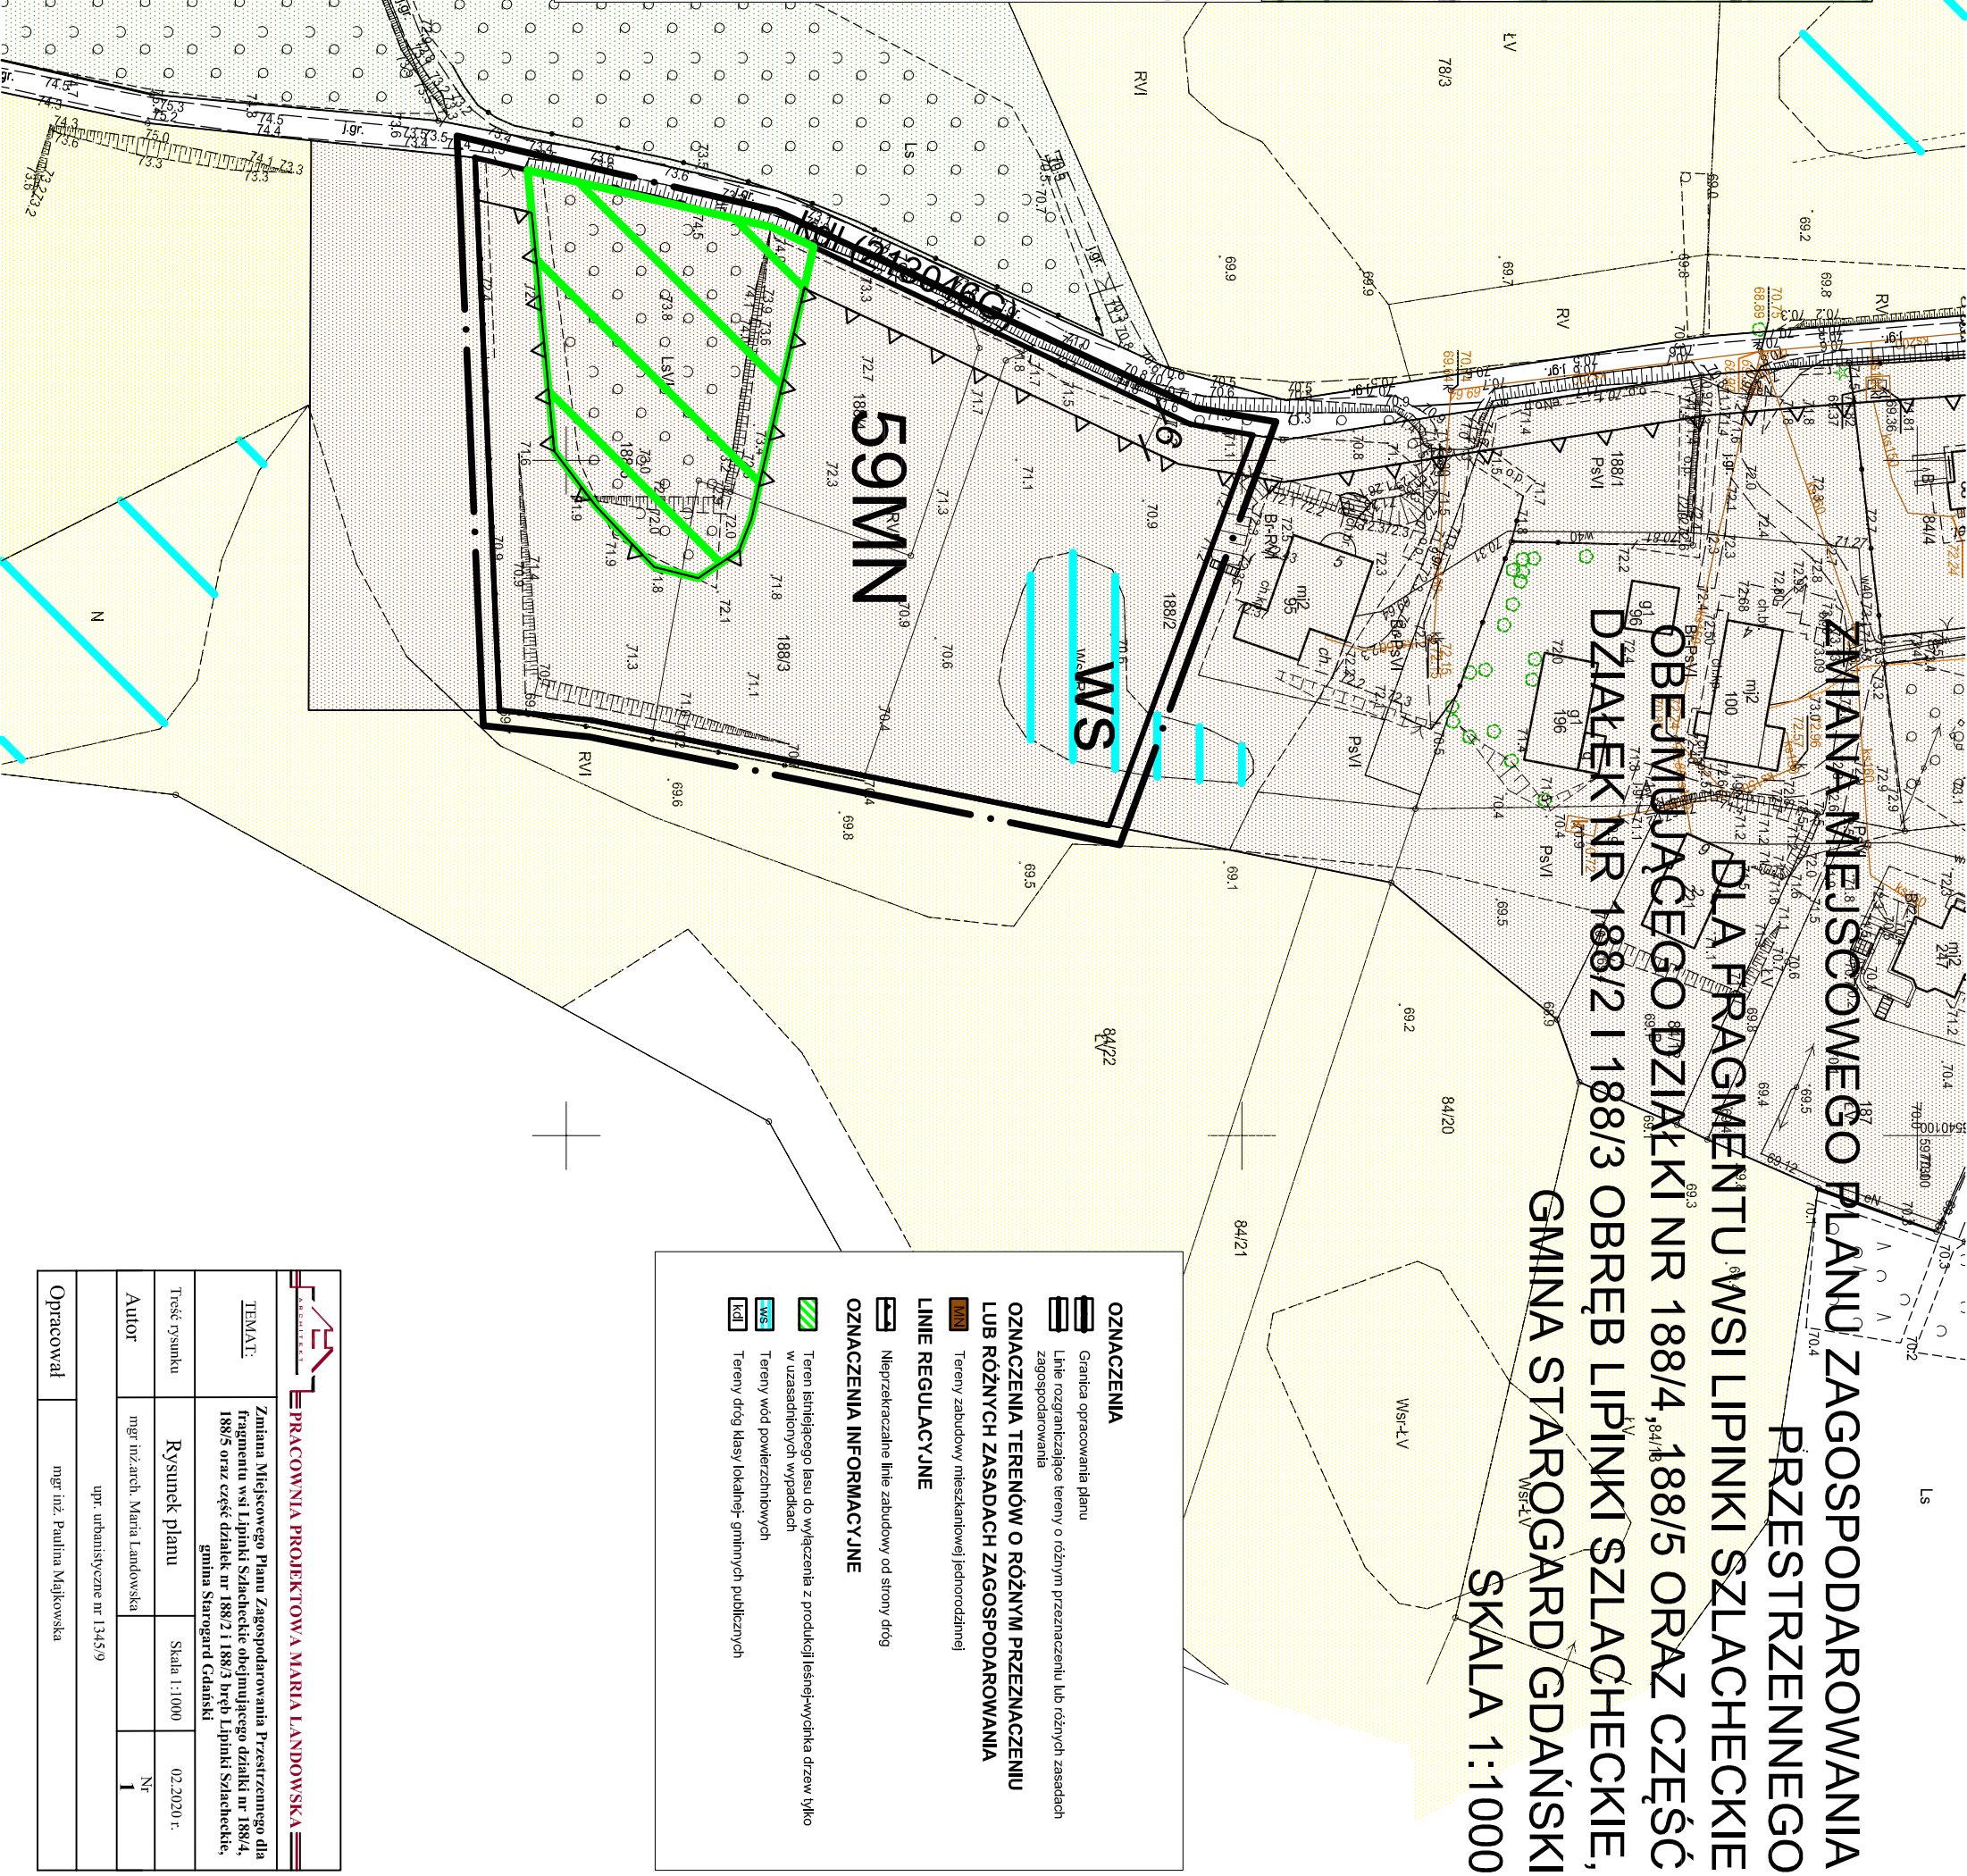


WYRYS ZE STUDIUM
SKALA 1:10 000

Granica opracowania planu

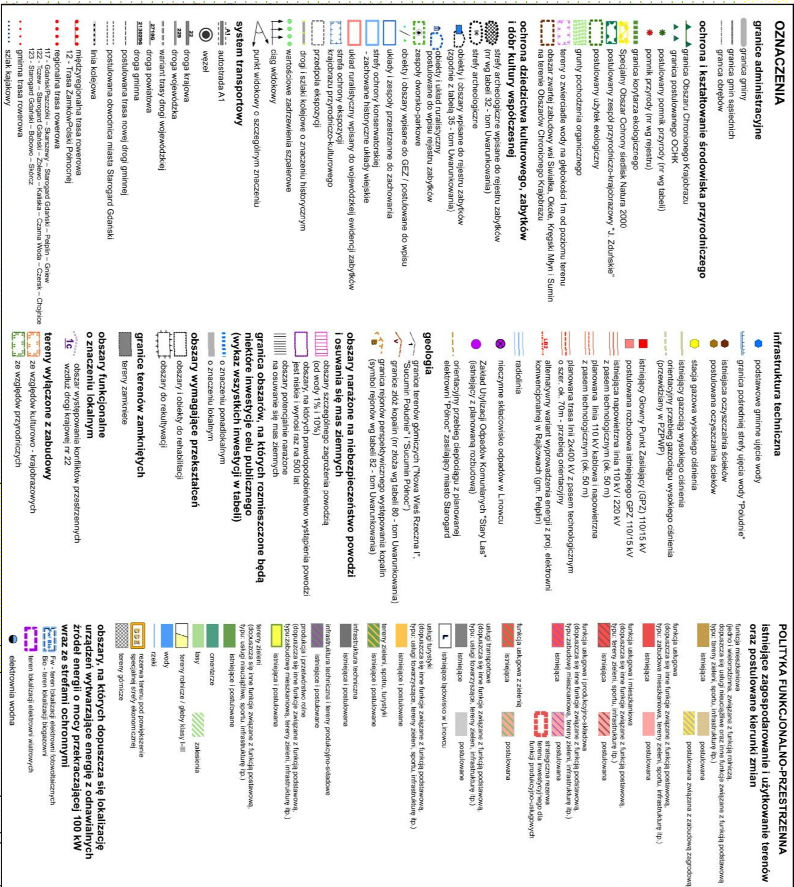

			
TEMAT:	Zmiana Miejscowego Planu Zagospodarowania Przestrzennego dla fragmentu wsi Lipinski Szlacheckie obejmującego działki nr 188/4, 188/5 oraz część działek nr 188/2 i 188/3 bryg Lipinski Szlacheckie, gmina Staregard Gdański		
Treść dyskusku	Rysunek planu	Skala 1:1.000	02.2020 r.
Autor	mgr inż.arch. Maria Landowska	Nr 1	
upr. urbanistyczne nr 1345/9			
Opracował	mgr inż. Paulina Majkowska		

	Granica opracowania planu
	Linie rozgraniczające tereny o różnym przeznaczeniu lub różnych zasadach zagospodarowania
OZNACZENIA TERENÓW O RÓŻNYM PRZEZNACZENIU LUB RÓŻNYCH ZASADACH ZAGOSPODAROWANIA	
	Tereny zabudowy mieszkaniowej jednorodzinnej
LINIE REGULACYJNE	
	Nieprzekraczalne linie zabudowy od strony dróg
OZNACZENIA INFORMACYJNE	
	Teren istniejącego lasu do wyłączenia z produkcji leśnej-wycinka drzew tylko w uzasadnionych wypadkach
	Tereny wód powierzchniowych
	Tereny dróg klasy lokalnej-gminnych publicznych