


Szczegół murka oporowego

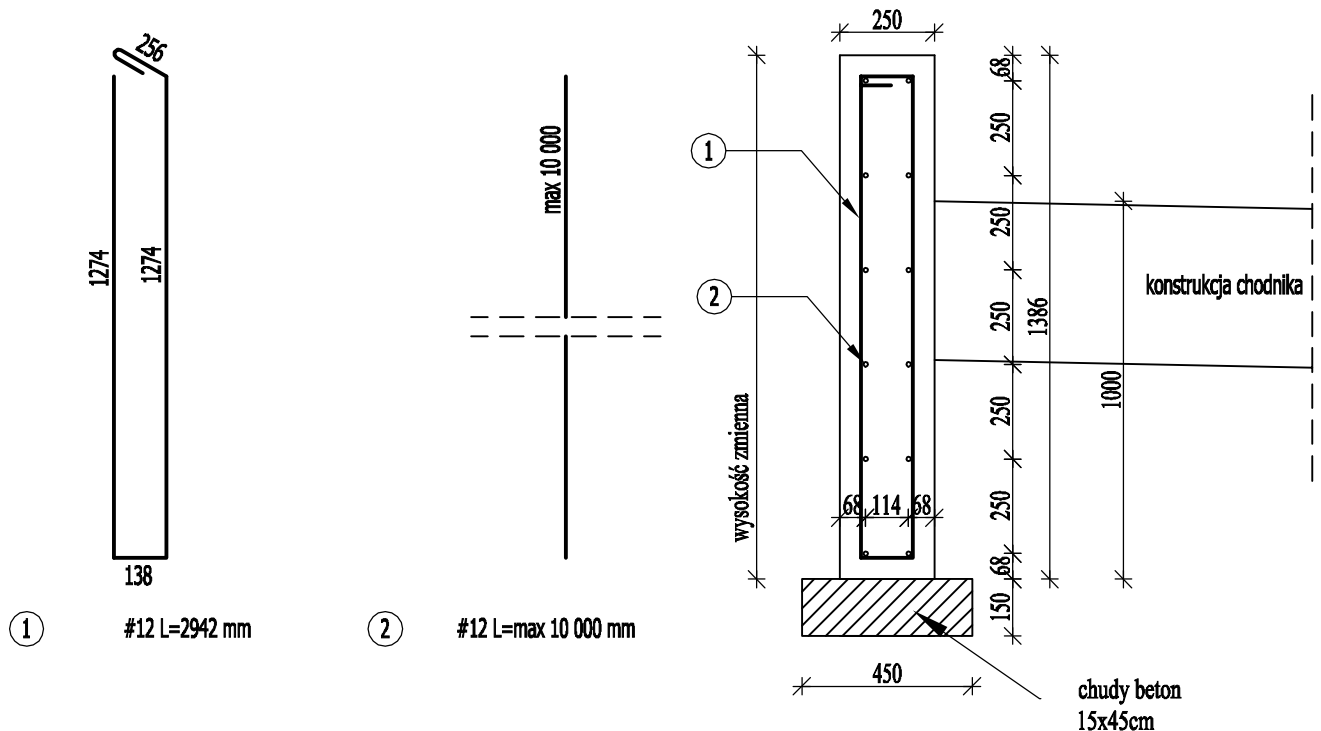

BETON B30

OTULINA a=50 mm

STAL: (#) klasy AIIIIN gatunek B500SP

Uwaga:

Długość prętów dostosować do wymiarów murka, pręty rozkładać w siatce min. 25x25cm.

Max długość prętów podłużnych 10m

Co 10m wykonać dylatacje.



PRACOWNIA PROJEKTOWA "ELBI"

75-800 KOSZALIN, UL. 1-go MAJA 12/20

Nazwa inwestycji:	Rozbudowa drogi gminnej nr 213017G na odcinku Szpegawsk - Rywałd			
Nazwa obiektu budowlanego:	Droga gminna 213017G			
Adres obiektu budowlanego:	dz.nr:			
Tytuł rysunku:	PRZEKROJE KONSTRUKCYJNE - MUREK OPOROWY			
Stanowisko:	Imię i nazwisko:	Nr uprawnień i specjalność:	Podpis:	Skala: 1:20
Projektował br. drogowa:	mgr inż. Angelika Elas-Bińczyk	ZAP/0056/POOD/06		Data: 30.07.2019r
Sprawdził br. drogowa:	mgr inż. Adam Bińczyk	ZAP/0055/POOD/06		Nr rys.
ARKUSZ NR 1/1				5b