

Miejscowy plan zagospodarowania przestrzennego dla obszaru w rejonie ulicy Brzozowej w miejscowości Rokocin

Skala 1:1000

funkcja mieszkaniowa
(jedno i wielorodzinna, związana z funkcją rolniczą,
dopuszcza się usługi nieuciążliwe oraz inne funkcje
związane z funkcją podstawową
typu: tereny zieleni, sportu, infrastrukturę itp.)

istniejąca postulowana

zabudowa mieszkaniowo - usługowa (w tym
inne funkcje związane z funkcją podstawową,
typu tereny zieleni, sportu, infrastruktura itp.)

istniejąca postulowana

tereny rolnicze / gleby klasy I-III

strefy archeologiczne

las

213029G droga gminna

OZNACZENIA

--- Granica opracowania planu
— Linie rozgraniczające tereny o różnym
przeznaczeniu lub różnych zasadach
zagospodarowania

LINIE REGULACYJNE

▲▲▲ Nieprzekraczalna linia zabudowy od strony dróg

OZNACZENIA TERENÓW O RÓŻNYM PRZEZNACZENIU LUB RÓŻNYCH ZASADACH ZAGOSPODAROWANIA


KDW Tereny dróg wewnętrznych
MN Tereny zabudowy mieszkaniowej jednorodzinnej
MN,U Tereny zabudowy mieszkaniowo-usługowej

OCHRONA DZIEDZICTWA KULTUROWEGO, ZABYTKÓW I DÓBR KULTURY WSPÓŁCZESNEJ

--- Strefa ochrony ekspozycji krajobrazu
przyrodniczo-kulturowego
— Strefa ochrony konserwatorskiej i stanowisk
archeologicznych w ewidencji zabytków

INNE OZNACZENIA

mn - zabudowa mieszkaniowa jednorodzinna
dw - droga wewnętrzna
dg - droga publiczna gminna
r - tereny leśne
ls - tereny rolne

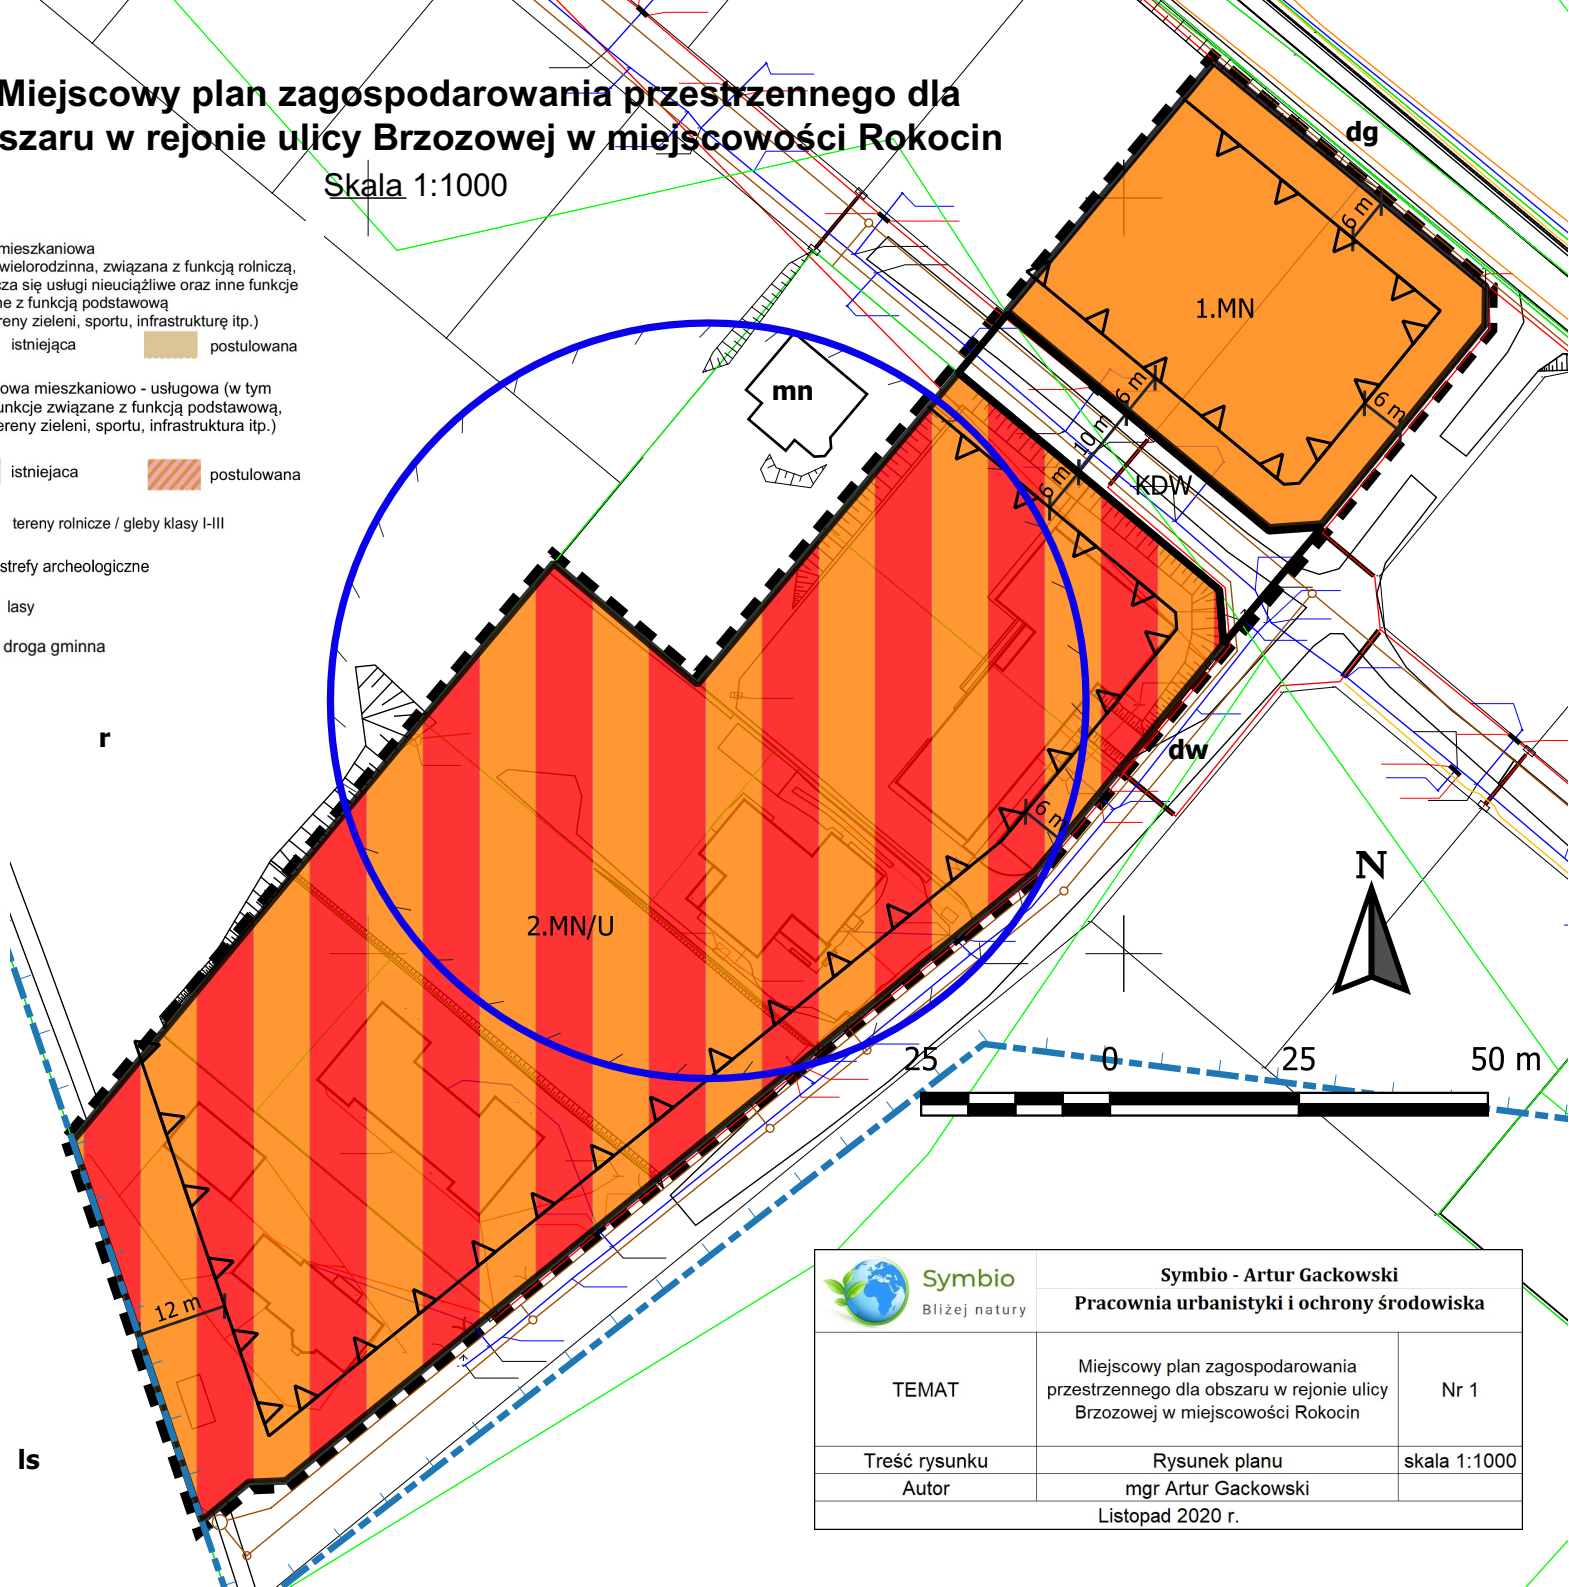

 Symbio Bliżej natury	Symbio - Artur Gackowski Pracownia urbanistyki i ochrony środowiska	
	TEMAT	Nr 1
Treść rysunku	Miejscowy plan zagospodarowania przestrzennego dla obszaru w rejonie ulicy Brzozowej w miejscowości Rokocin	
Autor	Rysunek planu mgr Artur Gackowski	skala 1:1000
Listopad 2020 r.		