



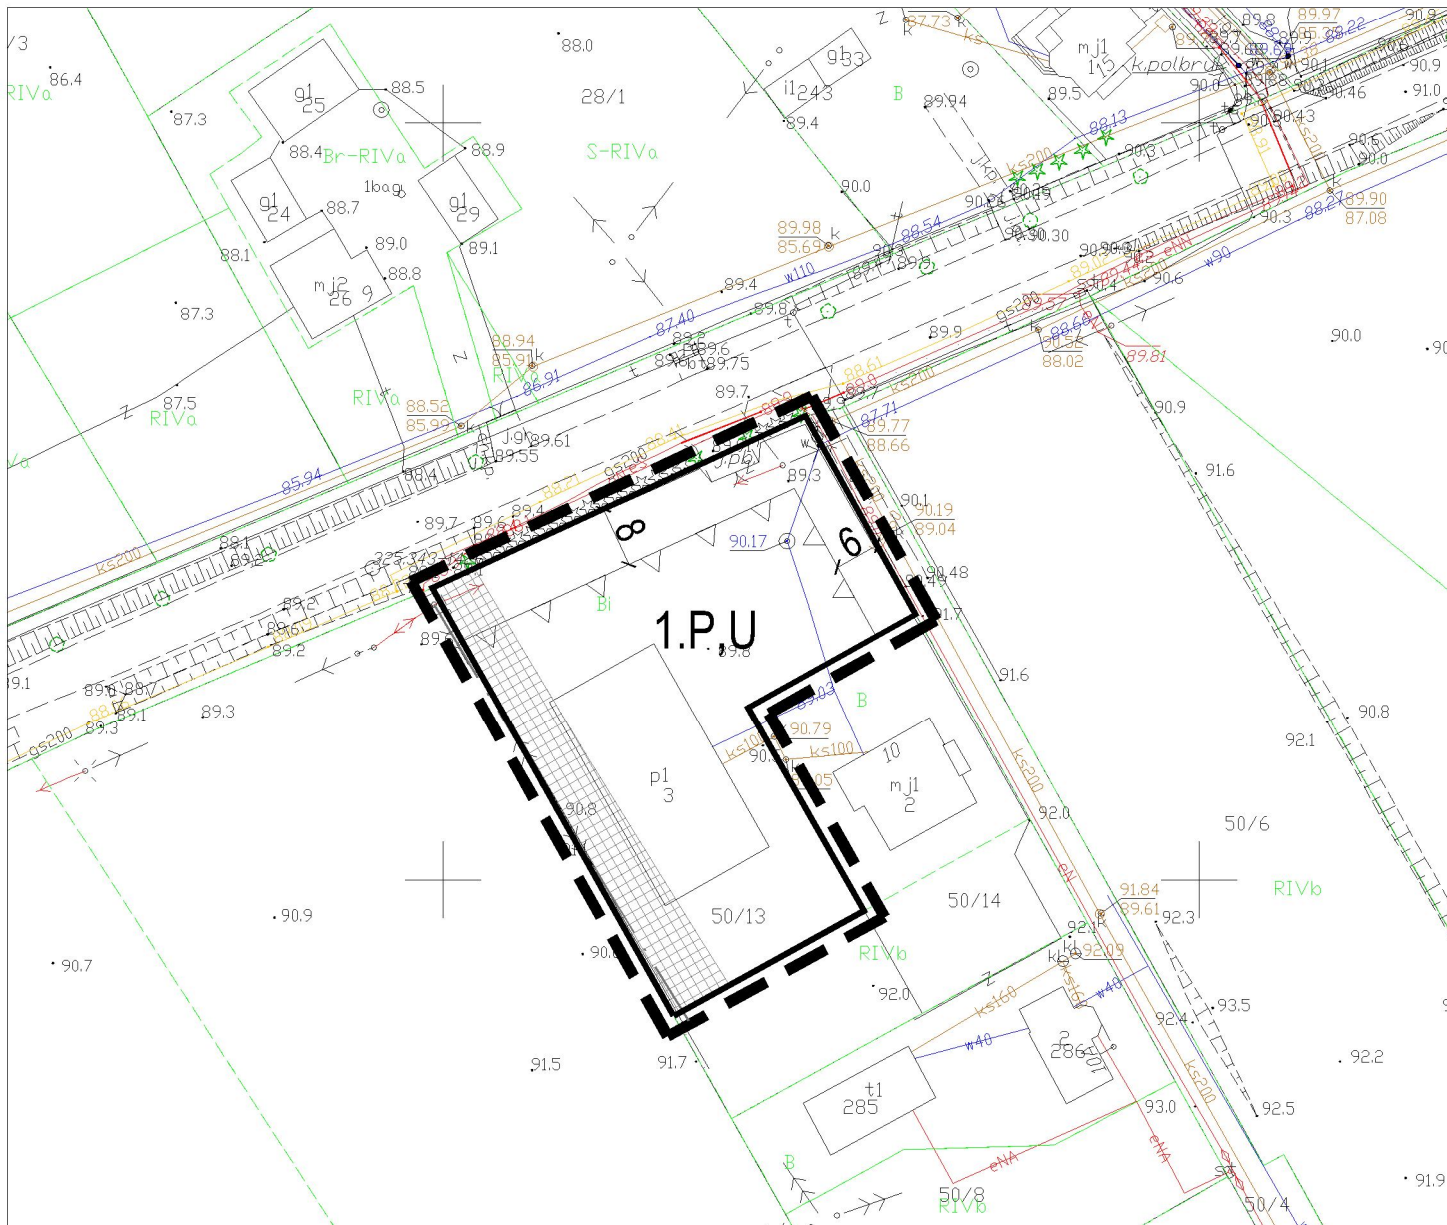

Wyrys ze Studium Uwarunkowań i Kierunków Zagospodarowania Przestrzennego Gminy Starogard Gdański zatwierdzonego uchwałą Nr XXXI/36/2021 Rady Gminy Starogard Gdański z dnia 6 maja 2021 r.

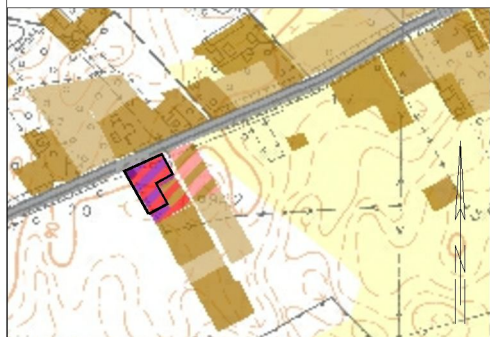


	obszar planu
	zabudowa produkcyjno-usługowa w tym inne funkcje związane z funkcją podstawową, typu: tereny zieleni, infrastruktura, itp.); istniejące zainwestowanie
	zabudowa mieszkaniowo-usługowa w tym inne funkcje związane z funkcją podstawową, typu: tereny zieleni, infrastruktura, itp.); istniejące zainwestowanie / nowe przeznaczenie terenu
	zabudowa mieszkaniowa (jedno i wielorodzinna, związana z funkcją podstawową, typu: tereny zieleni, sportu, infrastruktura, itp.); istniejące zainwestowanie / nowe przeznaczenie terenu
	grunty rolne klas I-III
	2715G droga powiatowa

LEGENDA

USTALENIENIA PLANU

	granice opracowania
	linie rozgraniczające tereny o różnym przeznaczeniu lub różnych zasadach zagospodarowania
	maksymalna nieprzekraczalna linia zabudowy
	teren obiektów produkcyjnych, składów i magazynów oraz teren zabudowy usługowej
	napowietrzna linia elektroenergetyczna SN-15kV wraz z zaznaczoną odległością 7m od osi przewodu

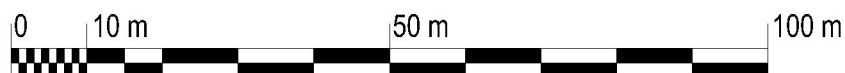

architecto
pracownia projektowa
ul. Wassowskiego 12/36
80-225 Gdańsk
tel. 58 356 62 15
www.architecto.pl

Miejscowy plan zagospodarowania przestrzennego dla działki nr 50/13 położonej w obrębie Rywałd

Załącznik graficzny nr 1 do Uchwały Nr Rady Gminy Starogard Gdański z dnia 2021 r.

autor planu:
mgr inż. arch. Magda Rosenbajger-Chojnowska
mgr inż. arch. Ewa Pięnkowska

Skala
1:1000